


PODÉLNÝ ŘEZ 1-1

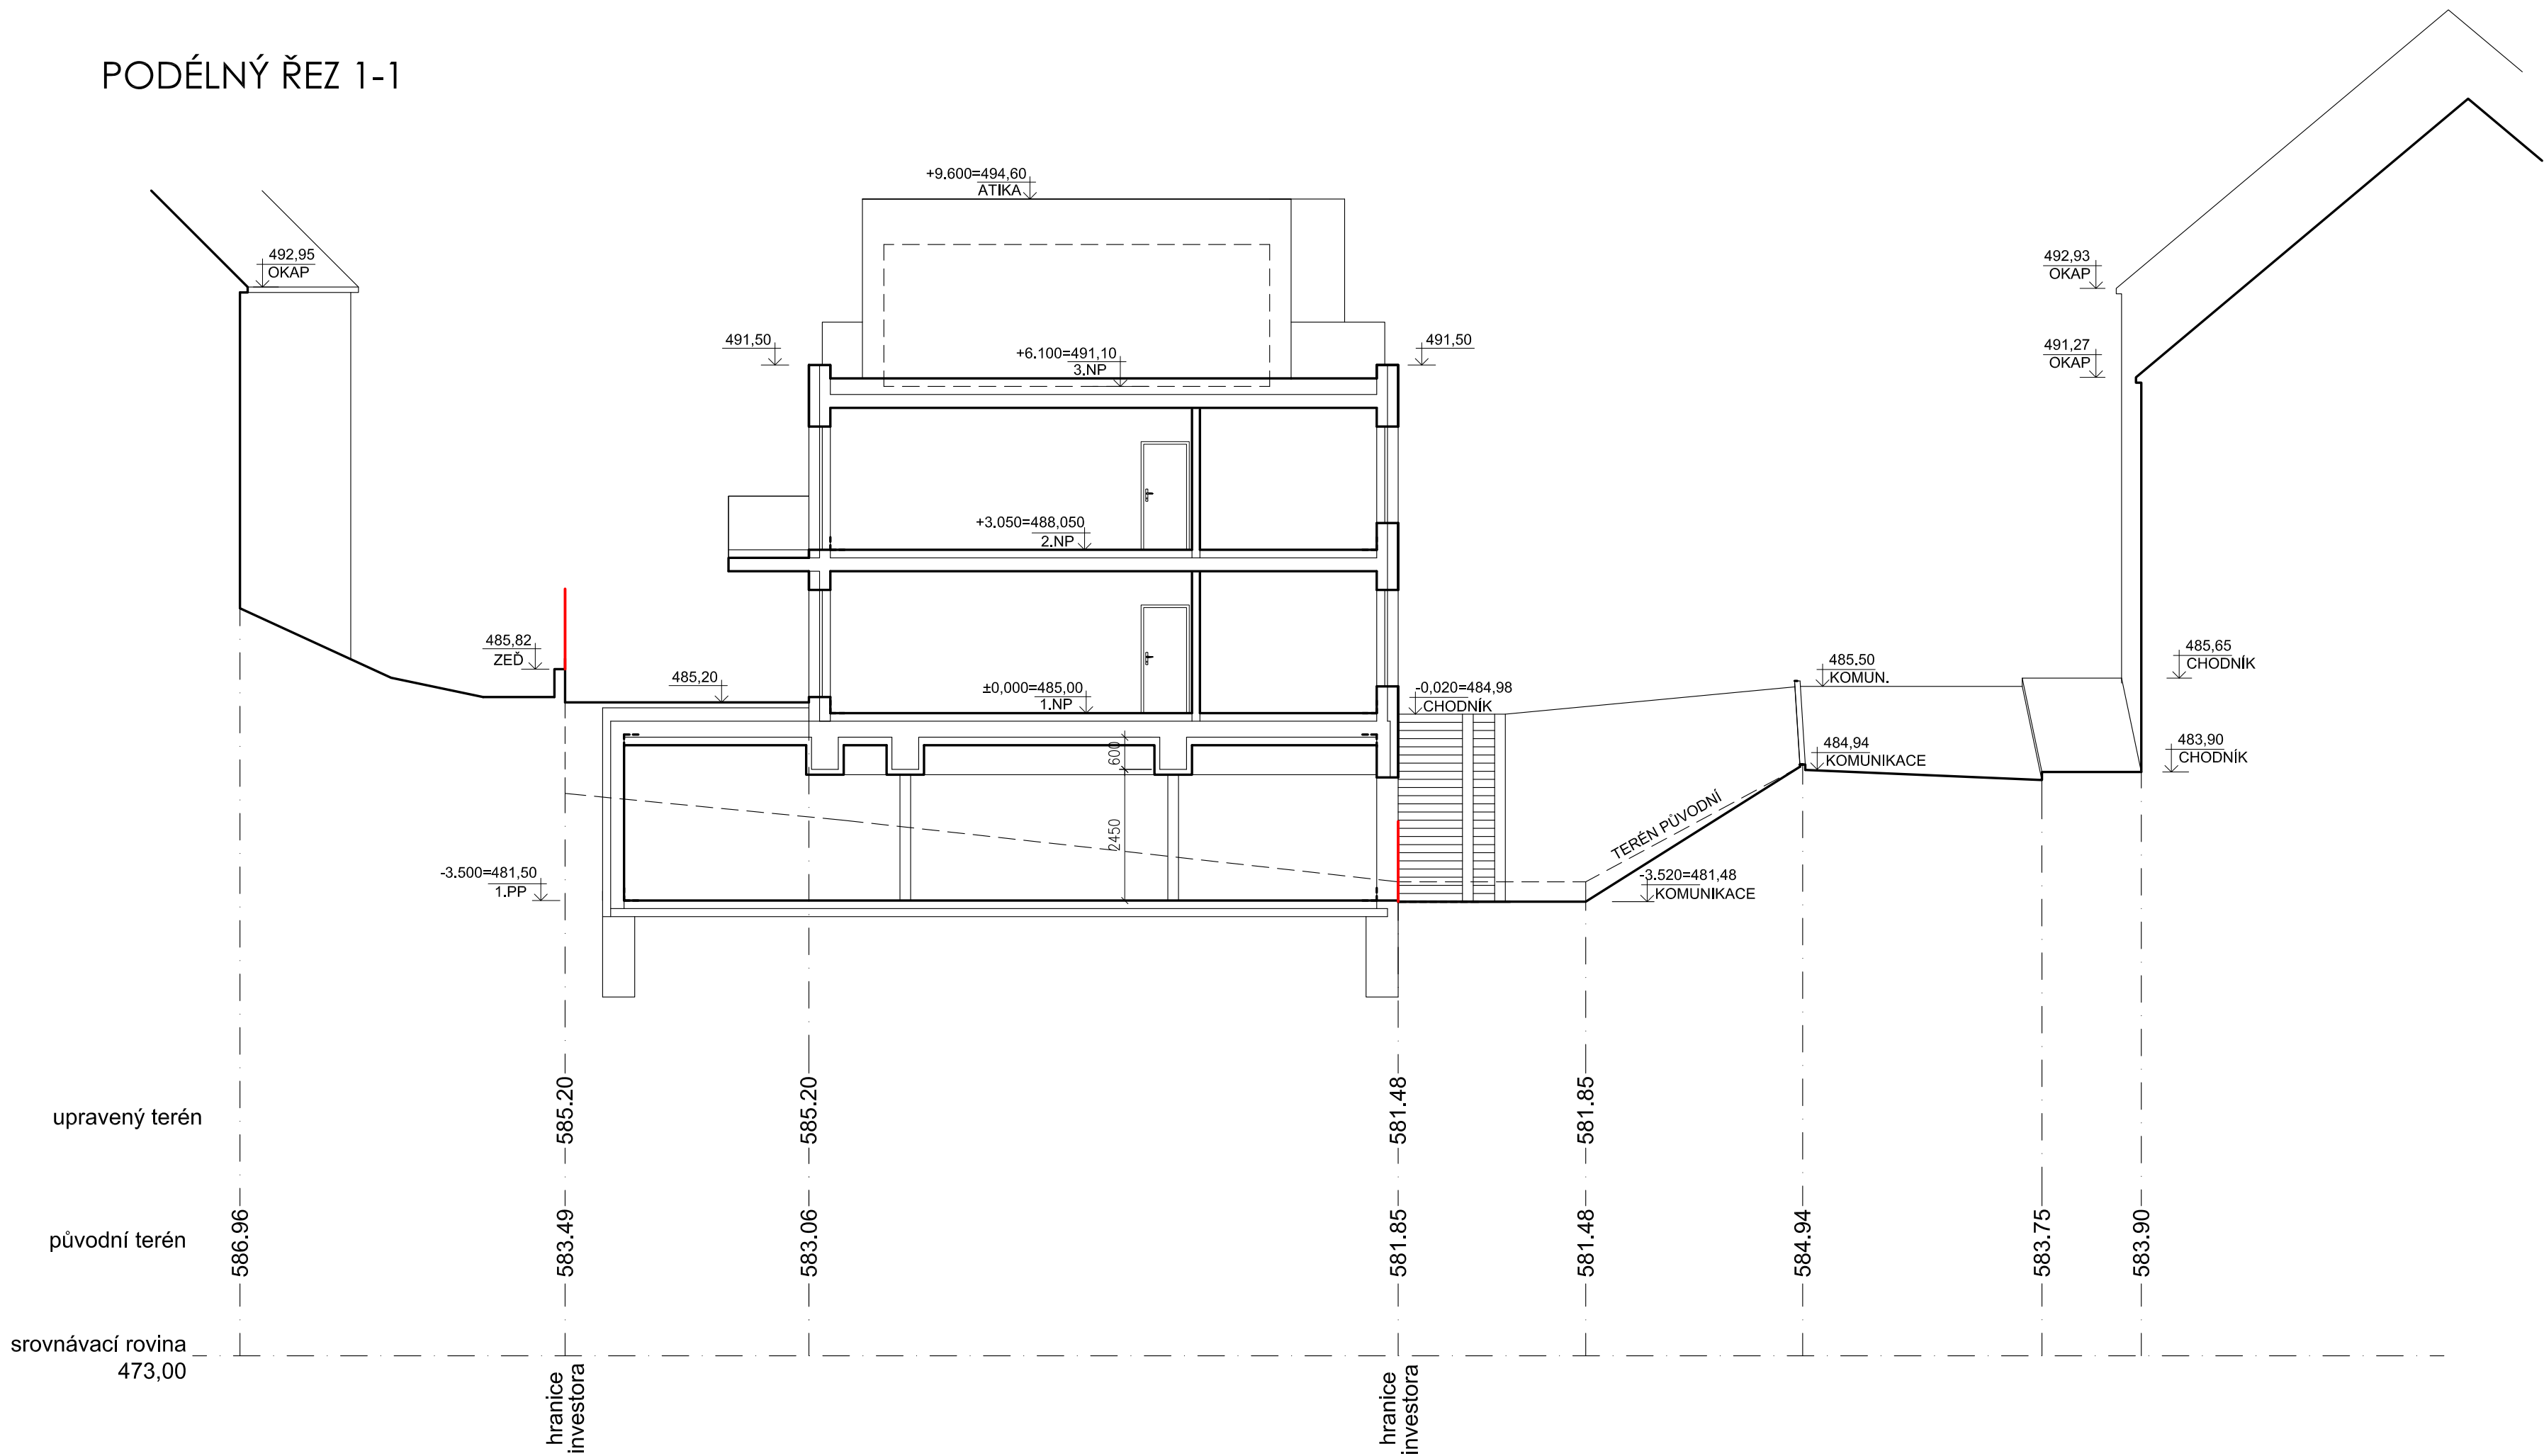

PROJEKTANT				AUTORIZOVANÝ ARCHITEKT		ING.ARCH.PETR HOLUB	