


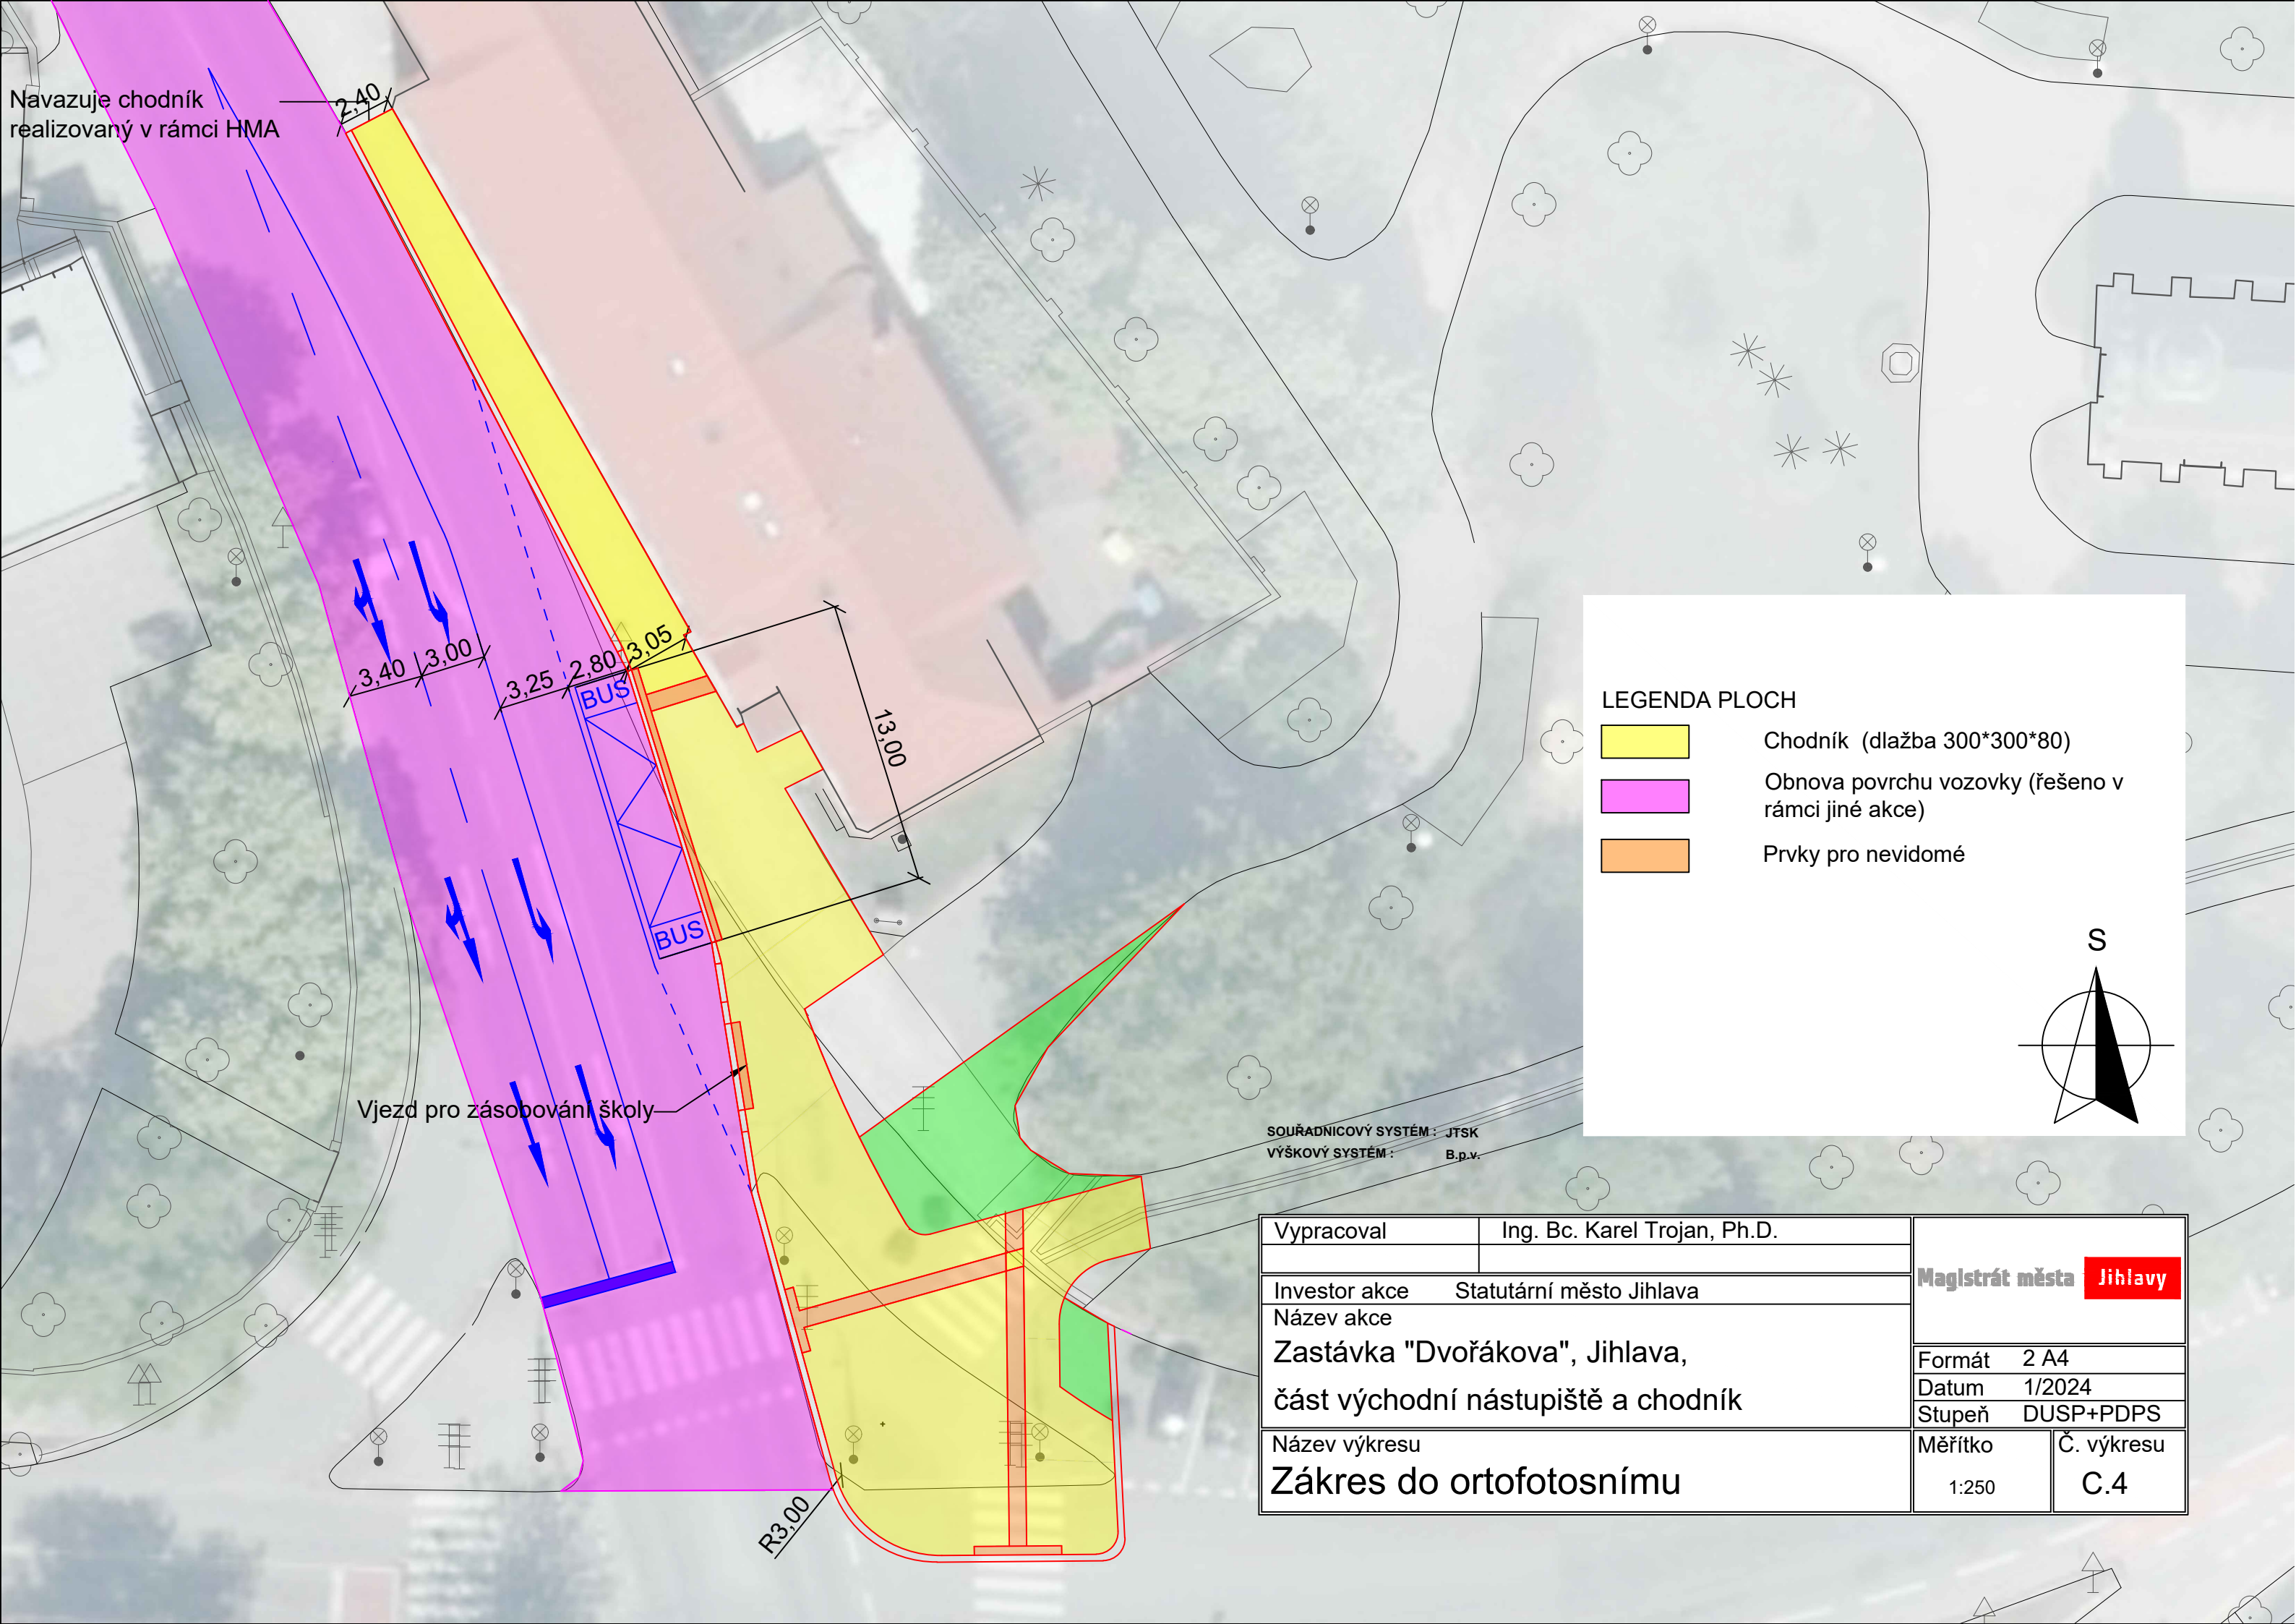

Navazuje chodník
realizovaný v rámci HMA

2.40

3.40 3.00

3.25 2.80 3.05

BUS

BUS

13.00


Vjezd pro zásobování školy

SOUŘADNICOVÝ SYSTÉM : JTSK
VÝŠKOVÝ SYSTÉM : B.p.v.

R3.00

LEGENDA PLOCH

- Chodník (dlažba 300*300*80)
- Obnova povrchu vozovky (řešeno v rámci jiné akce)
- Prvky pro nevidomé

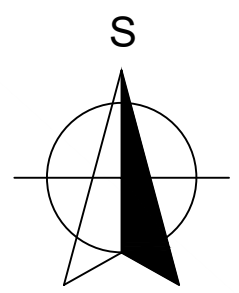

Vypracoval	Ing. Bc. Karel Trojan, Ph.D.	Magistrát města Jihlavy	
Investor akce	Statutární město Jihlava		
Název akce	Zastávka "Dvořákova", Jihlava, část východní nástupiště a chodník		
Název výkresu	Zákres do ortofotosnímu	Měřítko	Č. výkresu
		1:250	C.4