


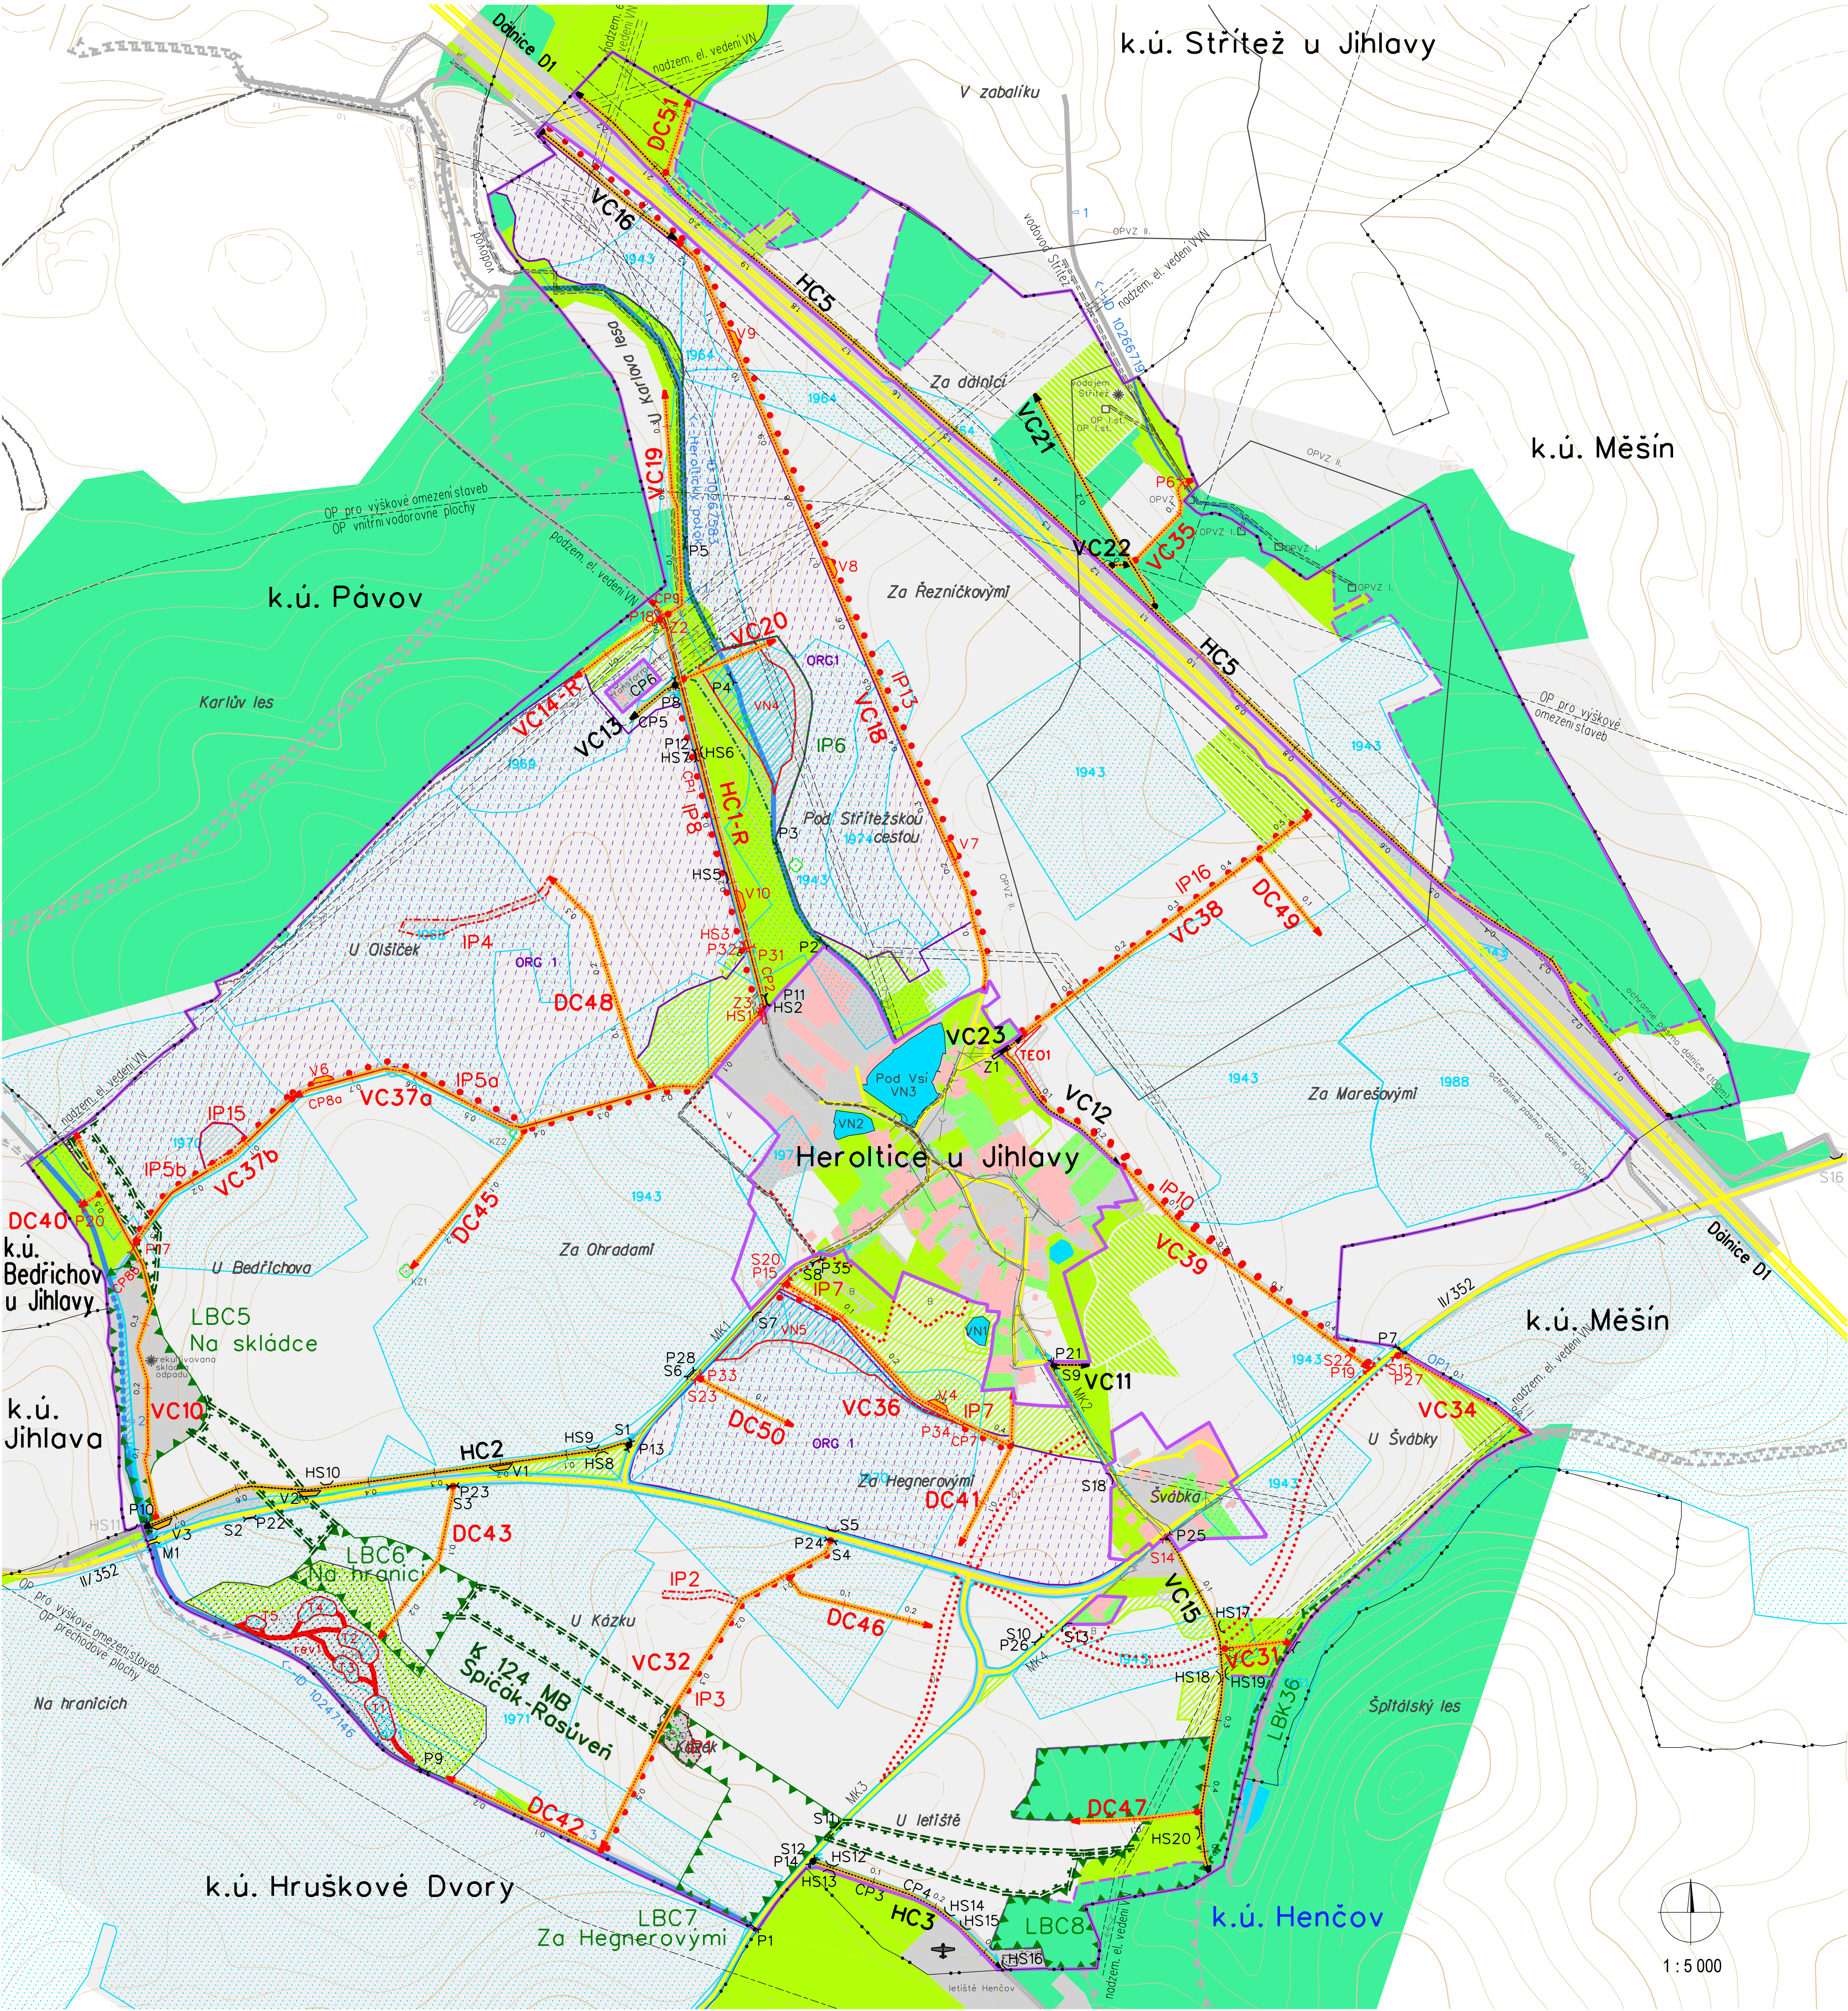

LEGENDA G4 - MAPA EROZNÍ OHROŽENOST - NÁVRH:
ZÁKLADNÍ ÚDAJE:

	Obvod PÚ KoPÚ
	Hranice KÚ
	Názvy kat.území
	Názvy kat.území s ukončenou JPÚ
	Názvy místní
	Vrstevnice zdůrazněná
	Vrstevnice základní
	Vrstevnice doplňková 1/2 intervalu

OPATŘENÍ K ZPŘÍSTUPNĚNÍ POZEMKŮ:

stav	návrh	pops
		Odvodnění cesty příkopem

OPATŘENÍ K OCHRANĚ ZPF:

	Dráhy soustředěného odtoku
	Erozně hodnocené plochy s popisem
	Erozní smyv 0 - 4 t/ha.rok
	Erozní smyv 4 - 8 t/ha.rok
	Erozní smyv 8 - 12 t/ha.rok
	Erozní smyv 12 - 16 t/ha.rok
	Erozní smyv 16 - 20 t/ha.rok
	Erozní smyv 20 - více t/ha.rok

návrh	pops
	Organizační - omezení erozně náchylných ploch
	Technické - hrázka

VODOHOSPODÁŘSKÁ OPATŘENÍ:

stav	návrh	pops
		Vodní plocha s popisem
		Příkop s popisem
		Vodní tok, staničení, pops
		Zatrubnění vodního toku
		Občasná vodoteč
		Rozvodnice povodí s popisem

DRUHY POZEMKŮ:

skutečný stav	návrh	pops
		orná
		zahrada
		sad
		trvalý travní porost
		les
		vodní plocha
		zast.plocha, nádvoří
		ostatní plocha

Akce: KOMPLEXNÍ POZEMKOVÉ ÚPRAVY V K.Ú. HEROLTICE u Jihlavy ETAPA 3.5.1. Plán společných zařízení		EKO S , spol. s r.o. Bezručova 68 674 01 Třebíč	
K.ú.: Heroltice u Jihlavy	Zpracoval:	Ing. V. Puchnarová	
Obec: Jihlava	Zod. projektant PÚ:	Ing. A. Ulčová	
Kraj: Kraj Vysočina	Zakázka č.:	19/2017	Paré:
Obsah: G4 - MAPA EROZNÍHO OHROŽENÍ - NÁVRH - aktualizovaná	Datum:	02/2022	
Objednatel: ČR - SPÚ, POBOČKA JIHLAVA	Meřítko:	1:5 000	Formát:
		A1	