

Zásady označování ulic, ostatních veřejných prostranství a budov na území statutárního města Jihlavy

Čl. 1 Úvodní ustanovení

Tyto zásady určují postup a způsob realizace názvů ulic a ostatních veřejných prostranství, jakož i základní požadavky pro přehlednou orientaci ve statutárním městě Jihlava ve smyslu zákona č. 128/2000 Sb., o obcích (obecní zřízení) (dále jen „zákon o obcích“), k provedení § 33 tohoto zákona a vyhlášky ministerstva vnitra č. 326/2000 Sb., o způsobu označování ulic a ostatních veřejných prostranství názvy, o způsobu použití a umístění čísel k označení budov, o náležitostech ohlášení o přechíslování budov a o postupu a oznamování přidělení čísel a dokladech potřebných k přidělení čísel.

Čl. 2 Základní pojmy

Pro účely těchto zásad se rozumí:

1. **Uliční tabulka** je tabulka s názvem ulice nebo ostatních veřejných prostranství podle § 2 vyhl. č. 326/2000 Sb., ve znění pozdějších předpisů.
2. **Uliční směrovka** je tabulka, která označuje název ulice nebo jiného veřejného prostranství. Jedná se o směrovou značku IS 22a - f, která informuje o názvu, průběhu a popřípadě směru k vyznačené ulici nebo jinému veřejnému prostranství ve smyslu vyhlášky Ministerstva dopravy č. 294/2015 Sb., kterou se provádějí pravidla provozu na pozemních komunikacích.
3. **Domovní tabulka** je tabulka nesoucí buď číslo popisné, orientační, nebo evidenční příslušné budovy.
4. **Číslo popisné** je jedinečný číselný údaj vyjadřující příslušnost budovy ke konkrétní části města.
5. **Číslo orientační** je číselný údaj vyjadřující příslušnost budovy k ulici či veřejnému prostranství, který slouží pro orientaci a poštovní komunikaci (orientační čísla se nepřidělují v těchto částech města: Antonínův Důl, Červený Kříž, Henčov, Heroltice, Hosov, Hruškové Dvory, Kosov, Pávov, Pístov, Popice, Sasov, Vysoká, Zborná).
6. **Číslo evidenční** je jedinečný číselný údaj označující budovy určené k individuální rekreaci, stavby dočasné, garáže a budovy, které nevyžadují stavební povolení ani ohlášení stavebnímu úřadu.
7. **Budova** je podle § 3 odst. 1 písm. a) bod 1 zákona č. 151/1997 Sb., o oceňování majetku a o změně některých zákonů (zákon o oceňování majetku), ve znění pozdějších předpisů, stavba prostorově soustředěná a navenek převážně uzavřená obvodovými stěnami a střešními konstrukcemi, s jedním nebo více ohraničenými užitkovými prostory.
8. **Veřejným prostranstvím** se rozumí všechny ulice, náměstí, tržiště, chodníky, veřejná zeleň, parky a další prostory přístupné každému bez omezení, tedy sloužící obecnému užívání, a to bez ohledu na vlastnictví tohoto prostoru.

9. **Částí města** je evidenční jednotka vytvářená budovami s čísly popisnými a evidenčními přidělenými v jedné číselné řadě, která leží v jednom souvislém území. Statutární město Jihlava je rozděleno na tyto části města: Antonínův Důl, Červený Kříž, Helenín, Henčov, Heroltice, Horní Kosov, Hosov, Hruškové Dvory, Jihlava, Kosov, Pávov, Pístov, Popice, Sasov, Staré Hory, Vysoká, Zborná.
10. **Rozcestník** je volně stojící konstrukce, nejčastěji sloup nesoucí uliční směrovky.

Čl. 3 Vymezení působnosti

V souladu s Organizačním řádem Magistrátu města Jihlavy:

1. Odbor rozvoje města (dále jen „ORM“) zajišťuje návrhy názvů k označení nových ulic a ostatních veřejných prostranství, případně jejich změnu. Po projednání v Pracovní skupině pro pojmenování ulic a veřejných prostranství statutárního města Jihlavy předkládá tyto ke schválení Zastupitelstvu města Jihlavy.
ORM zajišťuje umísťování uličních tabulek s názvem ulice nebo veřejného prostranství a jejich výměnu v případě zničení nebo opotřebení.
2. ORM zajišťuje přidělování čísel popisných, orientačních, evidenčních jednotlivým objektům a vede jejich evidenci.
3. Městská policie Jihlava a ORM kontrolují dodržování těchto zásad.

Čl. 4 Označování ulic a veřejných prostranství

1. Ulice a veřejné prostranství lze pojmenovat zejména po:
 - a) místních, pomístních a historických názvech,
 - b) zeměpisných názvech států, zemí, měst, hor, pohoří, řek atd.
 - c) směru, poloze, vzhledu a charakteru veřejného prostranství,
 - d) živé i neživé přírodě,
 - e) uměleckých a pohádkových motivech,
 - f) názvech profesí nebo lidských činnostech,
 - g) zemřelých významných osobnostech veřejného života, zejména těch, které měly vztah k městu Jihlava,
 - h) významných historických událostech, zejména těch, které se týkaly města Jihlavy.
2. Ulice, které směřují z města, se zpravidla pojmenovávají podle směru těchto komunikací k nejbližšímu či nejvýznamnějšímu místu nacházejícímu se mimo Jihlavu.
3. Na území města se nesmějí vyskytovat dva stejné názvy ulic nebo jiného veřejného prostranství. Z praktických důvodů je nutno vyhnout se i podobně znějícím názvům a názvům s obdobnou grafickou podobou jména, aby nedocházelo k nežádoucím záměnám.
4. Název veřejného prostranství musí odpovídat zásadám jazykové správnosti, jeho jazyková podoba je jednoduchá, obecně srozumitelná, jednoznačná a pravopisně správná.
5. V odůvodněných případech lze připustit, aby základem názvu bylo i zobecnělé nářeční slovo, které na pojmenovávaném místě existovalo v zaniklém místním či pomístním názvu.

6. Je-li název odvozen od jména osoby, je zpravidla jeho základem prosté příjmení. V odůvodněných případech může být použita úřední podoba celého jména osoby (v pořadí jméno a příjmení) nebo iniciály křestního jména (popř. jmen) a prosté příjmení osoby. Akademické tituly a hodnosti se s výjimkou hodností vojenských zpravidla neuvádějí.
7. Musí-li být v názvu obsaženo i obecné označení druhu veřejného prostranství, užívá se výhradně těchto slov (a jejich zkratk): ulice (ul.), třída (tř.), náměstí (nám.), nábreží (nábř.), sídliště (sídl.), stezka (stez.), chodník (chod.), přehrada (přehr.), a dále bez krácení most, park, les, areál či jiná krátká obecná jména vystihující charakter veřejného prostranství. Pro obecná označení druhu veřejných prostranství lze u dlouhých názvů na domovních tabulkách a uličních štítech využít výše uvedených zkratk.
8. Na uliční tabulce se pro název užívá velkých písmen abecedy. Na uliční směrovce je název uváděn takto: první písmeno velké, zbylá část názvu malými písmeny abecedy. Je-li v názvu datum, uvádí se arabskými číslicemi a slovně vypsáním jménem měsíce. Rok připomínané události se neuvádí.
9. Text i číslice se v poli tabulky centrují podle svislé i vodorovné osy. Pokud název obsahuje diakritická znaménka, centruje se tak, jako by je neobsahoval. Víceřádkový text se umísťuje tak, aby jádro textu bylo v jednom řádku. Zkratka se použije pouze v případě, kdy v poli tabulky není dostatek místa k napsání celého slova.
10. Název uvedený na uliční tabulce a uliční směrovce musí respektovat typografická pravidla.
11. Návrhy a podněty k pojmenování, přejmenování, příp. k jiným názvoslovným nebo orientačním úpravám názvů ulic a veřejných prostranství města je možné v písemné podobě předložit Magistrátu města Jihlavy.
12. Návrhy a podněty projednává Pracovní skupina pro pojmenování ulic a veřejných prostranství statutárního města Jihlavy a doporučuje je Zastupitelstvu města Jihlavy ke schválení. Podklady pro projednání těchto návrhů a podnětů připravuje ORM.
13. K pojmenování, přejmenování nebo zániku ulice nebo jiného veřejného prostranství dochází zápisem do Registru územní identifikace adres a nemovitostí (dále jen „RUIAN“) podle zákona č. 111/2009 Sb., o základních registrech, ve znění pozdějších předpisů. Zápis do RUIANu zadává ORM.

Čl. 5

Barva, provedení a umístění uličních tabulek a uličních směrovek

1. **Uliční tabulka** s názvem ulice nebo jiného veřejného prostranství je podélná o rozměru 600 × 300 mm (v případě dlouhého textu lze použít ceduli o rozměru 800 × 300 mm) zhotovená z trvanlivého oboustranně smaltovaného materiálu s bombírovaným (vypouklým) tvarem. Barva podkladu je červená (RAL 3020), barva písma je bílá (RAL 9002). Písmo typu Argentum, forma písma je verzálka (tzv. velké písmo), výška písma je 90 mm. Tabulka je orámována jednoduchým bílým rámečkem šíře 10 mm, v rozích dekorována obloukovým lomením v (poloměru 20 mm) s odsazením 22 mm od hrany tabulky.

2. Uliční tabulka se zpravidla připevňuje na vhodnou nárožní budovu v takové výši, která zabrání jejímu poškozování a ve které je zajištěna její viditelnost (nejlépe 3 m nad terénem), a to rovnoběžně (nebo jen s minimální odchylkou) se směrem ulice, jejíž název je na tabulce uveden. Z důvodu dobré viditelnosti a čitelnosti je vhodné umísťovat uliční tabulky co nejbližší nároží křižovatky. Uliční tabulka musí být umístěna na počátku a konci každé ulice. Je-li ulice přerušena křižovatkou, potom v potřebných případech i po tomto přerušení. U tabulek umístěných po obou stranách nároží jedné budovy je nutné zajistit soulad mezi výškou umístění a rozestupy. Při umístění uličních tabulek bude zohledněno kompoziční členění fasády (otvory, zdobné prvky). Není-li v místě určeném pro umístění uliční tabulky žádný vhodný objekt, lze tabulku připevnit na jinou pevnou konstrukci např. na plot či sloup veřejného osvětlení.
3. Tam, kde uliční profil není fyzicky ohraničen (např. na sídlištích), se uliční tabulky umísťují na sloupy veřejného osvětlení paralelně k ulici, kterou označují, a to v dostatečné výšce, aby byla zajištěna podchodná a podjezdová výška. V rámci širšího okolí je vhodné umísťovat uliční tabulky v jedné výšce.
4. Uličními tabulkami se na vhodném místě označují i další veřejná prostranství s ohledem na zajištění přehledné orientace.
5. V místech, kde rozmístění budov neumožňuje běžnou orientaci podle uličních tabulek, se na přístupových komunikacích použijí rozcestníky s uličními směrovkami (např. na sídlištích).
6. Vlastník nemovitosti je podle § 30 zákona o obcích povinen strpět bezúplatné připevnění tabulky s označením ulice nebo jiného veřejného prostranství na své nemovitosti; v blízkosti tabulky nesmí umístit jiné nápisy. Uliční tabulka nesmí být poškozena, odstraněna nebo zakryta.
7. Vzhled, provedení a umístění uličních tabulek je specifikováno v Manuálu jednotného označování ulic, ostatních veřejných prostranství a budov, který je nedílnou součástí tohoto dokumentu.

Čl. 6

Způsob přidělování popisných, orientačních a evidenčních čísel

1. Budova musí být označena číslem popisným, pokud nejde o stavbu uvedenou v článku 2 odst. 6. Samostatnými čísly popisnými se neoznačují vedlejší budovy, které jsou součástí jednoho celku (např. výrobní haly uvnitř jednoho areálu, garáže u rodinných domů, drobné stavby, které plní doplňkovou funkci ke stavbě hlavní). Na základě výzvy stavebního úřadu přidělí ORM číslo popisné nebo evidenční pokud se jedná o:
 - a) nově vzniklou budovu,
 - b) stavbu vyžadující stavební povolení nebo ohlášení stavebnímu úřadu.

Ve všech ostatních případech se číslo popisné nebo evidenční přiděluje pouze na žádost vlastníka.
2. Popisná čísla se přidělují pro každou část města vždy od čísla jedna ve vzestupné souvislé číselné řadě po jednom pro každou budovu, případně samostatnou část budovy, pokud má vlastní stavební parcelu a samostatný vchod. Popisné číslo je přiděleno budově trvale a mění se jen ve zcela výjimečných případech, např. při změně katastrální hranice.

Popisné číslo, které již jednou bylo v části města přiděleno, nesmí být přiděleno znovu jiné budově. Pokud je popisné číslo po úplné demolici budovy zrušeno, nesmí být rovněž znovu přiděleno, a to ani stavbě vzniklé následně na stejné stavební parcele.

3. Popisné číslo zaniká:
 - a) asanací budovy na základě pravomocného rozhodnutí stavebního úřadu o odstranění stavby,
 - b) stavební úpravou (např. sloučením dvou budov) na základě pravomocného rozhodnutí stavebního úřadu o kolaudaci,
 - c) rozhodnutím stavebního úřadu o změně z trvalého na dočasné užívání stavby,
 - d) úpravou hranic katastrálního území.
4. Pro usnadnění orientace mohou být budovy každé ulice a veřejného prostranství v souvislé zástavbě označeny orientačními čísly. Orientačními čísly jsou označovány budovy v částech města Jihlava, Helenín, Horní Kosov a Staré Hory.
5. Orientačním číslem lze označit budovy, které mají přiděleno číslo popisné nebo evidenční.
6. Při určování orientačních čísel je dodržováno pravidlo:
 - a) první liché číslo je na levé straně ulice ve směru od středu města od čísla 1 ve vzestupné liché řadě,
 - b) první sudé číslo je na pravé straně ulice ve směru od středu města od čísla 2 ve vzestupné sudé řadě,
 - c) u veřejných prostranství jsou čísla orientační určována jako v případě ulic.
7. Při vkládání nových orientačních čísel do stávající souvislé řady je možné k orientačnímu číslu doplnit jeden malý znak české abecedy bez diakritických znamének (např. mezi čísla orientační 20 a 22 je možné vložit číslo 20a, b, c až z).
Některá orientační čísla mohou být v řadě vynechána pro dosud nepostavené budovy, pro něž jsou však v ulici odpovídající stavební parcely nebo pro existující stavby, které mají přiděleno číslo evidenční.
8. V případě, že ulice či veřejné prostranství přechází z jednoho do jiného katastrálního území, nebo jiné části obce, bude použita jedna číselná řada orientačních čísel.
9. Evidenčním číslem se označují stavby uvedené v čl. 2 bod 6.
Samostatnými evidenčními čísly se neoznačují příslušenství budovy, která jsou součástí jednoho celku.
10. Evidenční čísla jsou přidělována vždy ve vzestupné číselné řadě po jednom pro každou budovu. Pro celé území města je vytvořena pouze jedna číselná řada.
11. Účinky přidělení čísla (čísel) nastávají zápisem do RUIANu. Je-li číslo přidělováno na výzvu stavebního úřadu, provádí zápis stavební úřad. V ostatních případech provádí zápis ORM.

Čl. 7

Barva, provedení a umístění popisných, orientačních a evidenčních čísel

1. V souladu s § 5 vyhl. č. 326/2000 Sb. se popisná, evidenční a orientační čísla barevně liší. K číslování se užívá arabských číslic v rozmezí 1 až 9999, u čísel popisných a evidenčních bez jakýchkoliv dodatků.
2. Tabulka s číslem popisným je v městské památkové rezervaci a přilehlých částech ochranného pásma městské památkové rezervace (dále jen MPR a přilehlé části ochranného pásma MPR) zhotovená z trvanlivého oboustranně smaltovaného materiálu bez vypouknutí, o rozměrech 210 × 170 mm. Barva podkladu je černá (RAL 9005). Tabulka je orámována jednoduchým bílým rámečkem šíře 4 mm, v rozích dekorována obloukovým lomením o poloměru 12 mm a s odsazením 7 mm od hrany tabulky, číslo o výšce 70 mm je barvy bílé (rámeček i číslo RAL 9002); typ použitého písma je Argentum.
3. Tabulka s číslem popisným umístěná mimo MPR a přilehlé části ochranného pásma MPR je zhotovená z trvanlivého, nejlépe oboustranně smaltovaného materiálu bez vypouknutí, o rozměrech 210 × 170 mm. Barva podkladu je černá (RAL 9005) bez orámování, číslo o výšce 70 mm je barvy bílé (RAL 9002); typ použitého písma je Argentum.
4. Tabulka s číslem orientačním je v MPR a přilehlých částech ochranného pásma MPR zhotovená z trvanlivého oboustranně smaltovaného materiálu bez vypouknutí, o rozměrech 210 × 170 mm. Barva podkladu je bílá (RAL 9002). Tabulka je orámována jednoduchým černým rámečkem šíře 4 mm, v rozích dekorována obloukovým lomením o poloměru 12 mm s odsazením 7 mm od hrany tabulky, číslo o výšce 70 mm je barvy černé (rámeček i číslo RAL 9005); typ použitého písma je Argentum.
5. Tabulka s číslem orientačním umístěná mimo MPR a přilehlé části ochranného pásma MPR je zhotovená z trvanlivého, nejlépe oboustranně smaltovaného materiálu bez vypouknutí, o rozměrech 210 × 170 mm. Barva podkladu je bílá (RAL 9002) bez orámování, číslo o min. výšce 70 mm je barvy černé (RAL 9005); typ použitého písma je Argentum.
6. Tabulka s číslem evidenčním je zhotovená z trvanlivého, nejlépe oboustranně smaltovaného materiálu bez vypouknutí, o rozměrech 210 × 170 mm. Barva podkladu je bílá (RAL 9002) bez orámování, číslo o výšce 70 mm je barvy černé (RAL 9005); typ použitého písma je Argentum.
7. Číslice se v poli tabulek centrují podle svislé i vodorovné osy.
8. Domovní tabulky se z orientačních důvodů zpravidla umísťují u hlavního vchodu do budovy. V případě, že domovní tabulky umístěné u hlavního vchodu do budovy nejsou z veřejného prostranství dobře vidět nebo nejsou čitelné pro překážku, velkou vzdálenost nebo nevhodnou orientaci hlavního vchodu, upevní se na místo, které je z přilehlé komunikace viditelné. Domovní tabulku je vhodné umístit do min. výšky 2,75 m.
9. Číslo orientační se umísťuje vždy pod číslem popisným nebo vpravo od něj, pokud umístění čísel pod sebou není možné.
10. Jakákoliv jiná, např. ozdobná či umělecky ztvárněná domovní čísla mohou být (např. pro zvýraznění) umístěna na budově podle vůle majitele kdekoliv, vždy však jen tehdy, pokud jsou na viditelném místě umístěny i domovní tabulky (dle odst. 8 tohoto článku).

11. Vzhled, provedení a umístění domovních tabulek je specifikováno v Manuálu jednotného označování ulic, ostatních veřejných prostranství a budov, který je nedílnou součástí tohoto dokumentu.

Čl. 8

Hrazení nákladů a povinnosti vlastníků

1. Označení ulic a ostatních veřejných prostranství provádí město na svůj náklad jednotně pro celé území města.
2. Pokud vlastník nemovitosti odmítne strpět bezúplatné připevnění tabulky s označením ulice nebo jiného veřejného prostranství na své nemovitosti nebo v blízkosti tabulky s označením umístí jiný nápis nebo úmyslně poškodí, odstraní nebo zakryje tabulku s označením ulice nebo jiného veřejného prostranství, může obec uložit pokutu v souladu se zákonem č. 251/2016 Sb., o některých přestupcích ve znění pozdějších předpisů.
3. Označení budovy přiděleným číslem provádí dle § 32 odst. 1 zákona č. 128/2000 Sb., o obcích, vlastník objektu na svůj náklad. Přidělené číslo udržuje v řádném stavu.
4. Pokud vlastník nemovitosti neoznačí budovu domovní tabulkou, může mu obec uložit pokutu v souladu se zákonem č. 251/2016 Sb., o některých přestupcích ve znění pozdějších předpisů.

Čl. 9

Závěrečná ustanovení

1. V platnosti zůstávají všechny uliční tabulky, pokud nesou správný a platný název ulice nebo veřejného prostranství.
2. V platnosti zůstávají všechny domovní tabulky, pokud nesou správné a platné číslo popisné, orientační, či evidenční a k jejich umístění došlo před schválením těchto „Zásad“.
3. Porušení těchto zásad se postihuje podle obecně závazných právních předpisů, zejména zákona o obcích a zákona č. 251/2016 Sb., o některých přestupcích, ve znění pozdějších předpisů.
4. Sankce za nedodržení povinností ukládá věcně příslušný odbor Magistrátu města Jihlavy (ORM) nebo komise dle vnitřního předpisu úřadu.
5. Zásady označování ulic, ostatních veřejných prostranství a budov na území statutárního města Jihlavy byly schváleny Zastupitelstvem města Jihlavy dne 27. 2. 2024 s účinností od 4. 3. 2024.

Přílohy:

Manuál jednotného označování ulic, ostatních veřejných prostranství a budov

Jihlava

Manuál jednotného označování ulic, ostatních veřejných prostranství a budov

verze: 1.0 (04/2023)



Základní pojmy → 2

Jak zacházet s tímto manuálem? → 3

Písmo Argentum → 4

Písmo Argentum – základní šířková řada → 5

Značení ulic a ostatních veřejných prostranství – změna → 6

Značení budov – změna → 7

1 Popisná, orientační a evidenční čísla → 9

1.1 Budovy v MPR a přilehlých částech ochranného pásma MPR → 11

MPR a přilehlé části ochranného pásma MPR → 12

Číslo popisné uvnitř MPR a přilehlých částí ochranného pásma MPR → 14

Číslo popisné uvnitř MPR a přilehlých částí ochranného pásma MPR – rozkres → 15

Číslo orientační uvnitř MPR a přilehlých částí ochranného pásma MPR → 16

Číslo orientační uvnitř MPR a přilehlých částí ochranného pásma MPR – rozkres → 17

Domovní tabulky s čísly uvnitř MPR a přilehlých částí ochranného pásma MPR – umístění → 18

1.2 Budovy mimo MPR a přilehlé části ochranného pásma MPR → 21

Číslo popisné → 22

Číslo popisné – rozkres → 23

Číslo orientační → 24

Číslo orientační – rozkres → 25

Domovní tabulky s čísly – umístění → 26

1.3 Ostatní objekty (čísla evidenční) → 29

Číslo evidenční → 30

Číslo evidenční – rozkres → 31

2 Označování ulic → 33

Uliční tabulka → 34

Uliční tabulka – rozkres → 35

Příklady řešení → 36

Umístění → 38

Uliční tabulka

je tabulka s názvem ulice nebo ostatních veřejných prostranství (§ 2 vyhl. č. 326/2000 Sb., ve znění pozdějších předpisů).

Domovní tabulka

je tabulka nesoucí buď číslo popisné, orientační nebo evidenční příslušné budovy.

Číslo popisné

je jedinečný číselný údaj vyjadřující příslušnost budovy ke konkrétní části města.

Číslo orientační

je číselný údaj vyjadřující příslušnost budovy k ulici či veřejnému prostranství, který slouží pro orientaci a poštovní komunikaci. (orientační čísla se nepřidělují v těchto částech města: Antonínův Důl, Červený Kříž, Henčov, Heroltice, Hosov, Hruškové Dvory, Kosov, Pávov, Pístov, Popice, Sasov, Vysoká, Zborná).

Číslo evidenční

je jedinečný číselný údaj označující budovy určené k individuální rekreaci, stavby dočasné, garáže a budovy, které nevyžadují stavební povolení ani ohlášení stavebnímu úřadu.

Budova

je stavba prostorově soustředěná a navenek převážně uzavřená obvodovými stěnami a střešními konstrukcemi, s jedním nebo více ohraničenými užitkovými prostory (§ 3 odst. 1 písm. a bod 1 zákona č. 151/1997 Sb., o oceňování majetku a o změně některých zákonů, ve znění pozdějších předpisů).

Veřejné prostranství

všechny ulice, náměstí, tržiště, chodníky, veřejná zeleň, parky a další prostory přístupné každému bez omezení, tedy sloužící obecnému užívání, a to bez ohledu na vlastnictví k tomuto prostoru.

Část města

je evidenční jednotka vytvářená budovami s čísly popisnými a evidenčními přidělenými v jedné číselné řadě, která leží v jednom souvislém území. Statutární město Jihlava je rozděleno na tyto části města: Antonínův Důl, Červený Kříž, Helenín, Henčov, Heroltice, Horní Kosov, Hosov, Hruškové Dvory, Jihlava, Kosov, Pávov, Pístov, Popice, Sasov, Staré Hory, Vysoká, Zborná.

Městská památková rezervace (MPR)

vymezené území historického jádra města Jihlavy, které bylo v roce 1982 prohlášeno památkovou rezervací.

Tento dokument vznikl pro sjednocení a standardizaci značení jednotlivých domů/objektů číselnými řadami (číslem popisným/evidenčním a orientačním) a značení ulic na území města Jihlavy.

Manuál je rozdělen do dvou částí. První se věnuje značení domů a předpokládá se, že bude sloužit i jako referenční zdroj i pro širokou veřejnost.

Druhá část je tematicky věnována řešení značení ulic, které spadá do činnosti odboru rozvoje města.

Změny jsou vyhrazeny a jsou evidovány verzováním na úvodním listu.

 Účelem tohoto manuálu je nastavit jednotná a jednoduchá pravidla pro značení, aby se zvýšila estetická a funkční úroveň veřejného prostoru města. V praxi lze narazit na více nestandardních situací, které tento manuál nepokrývá. Tyto situace je potřeba řešit tak, aby byly v maximální míře zachovány výše zmíněné principy. Případné dotazy konzultujte s odpovědným zaměstnancem odboru rozvoje města MMJ.

Písmo *Argentum* je výchozím písmem pro označování ulic, ostatních veřejných prostranství a budov.

Toto písmo bylo navrženo přímo pro tento účel a jeho charakter vychází z původních konstruovaných forem. Zároveň byly provedené nezbytné stylové a tvarové korekce pro optimální čitelnost, vhodné použití napříč různými šířkovými variantami a současně i jeho kompatibilitu s číslicemi barokního typu (statická antikva), která se používá pro značení orientačních čísel v rámci MPR a přilehlých částech ochranného pásma MPR^{str. 12}.

Písmo obsahuje základní sadu znaků velké i malé abecedy (verzálky i minusky) rozšířenou o znaky s diakritikou pro český, slovenský a německý jazyk. Dále dvě sady číslic, standardní a alternativní, k níž jsou doplněny alternativní minuskové znaky v rozsahu *a* až *f*.

Znaková sada obsahuje ještě interpunkční tečku, čárku, spojovník, pomlčku a dlouhou pomlčku (standardní a verzálkové varianty). Rozšířená sada je navíc doplněna o dva typografické znaky pro označování čísel: № a #.

✗ Nahrazování jiným písmem není přípustné

⚠ **Je zásadně preferováno použití variabilní verze fontu** (soubor *Argentum-Var.ttf*), pokud je editor podporuje. Ve výjimečném případě lze zvolit jednu z předpřipravených šířkových variant (100, 200, 300, 400 a 500)

⚠ **Alternativní číslice a přidružené malé znaky** (a–f) jsou přístupné jako font *Argentum Alternativa* (soubor *Argentum_alt_Var.ttf*), případně jako stylistická alternativa (salt) nebo stylistická sada (ss01) v rámci OpenType funkcí fontu *Argentum* (pro jejich použití je potřeba tyto funkce zapnout v používaném programu, pokud je podporuje).

⚠ **Sazba se řídí aktuálními českými typografickými a ortografickými pravidly a principy.** Primárním cílem je dobrá čitelnost, proto je nezbytné provést takové úpravy textu, aby tato funkce zůstala maximálně zachována.

⚠ **Výhradní licenci k písmu Argentum vlastní město Jihlava a je vyhrazena pro použití pouze na jeho území.**

Argentum 500

ABCDEFGHIJKLMNOPQRSTUVWXYZ
abcdefghijklmnopqrstuvwxyz
0123456789 .,---№#ÄÉŘŮäéřů
0123456789
abcdef

Argentum 400

ABCDEFGHIJKLMNOPQRSTUVWXYZ
abcdefghijklmnopqrstuvwxyz
0123456789 .,---№#ÄÉŘŮäéřů
0123456789
abcdef

Argentum 300

ABCDEFGHIJKLMNOPQRSTUVWXYZ
abcdefghijklmnopqrstuvwxyz
0123456789 .,---№#ÄÉŘŮäéřů
0123456789
abcdef


Argentum 200

ABCDEFGHIJKLMNOPQRSTUVWXYZ
abcdefghijklmnopqrstuvwxyz
0123456789 .,---№#ÄÉŘŮäéřů
0123456789
abcdef

Argentum 100

ABCDEFGHIJKLMNOPQRSTUVWXYZ
abcdefghijklmnopqrstuvwxyz
0123456789 .,---№#ÄÉŘŮäéřů
0123456789
abcdef



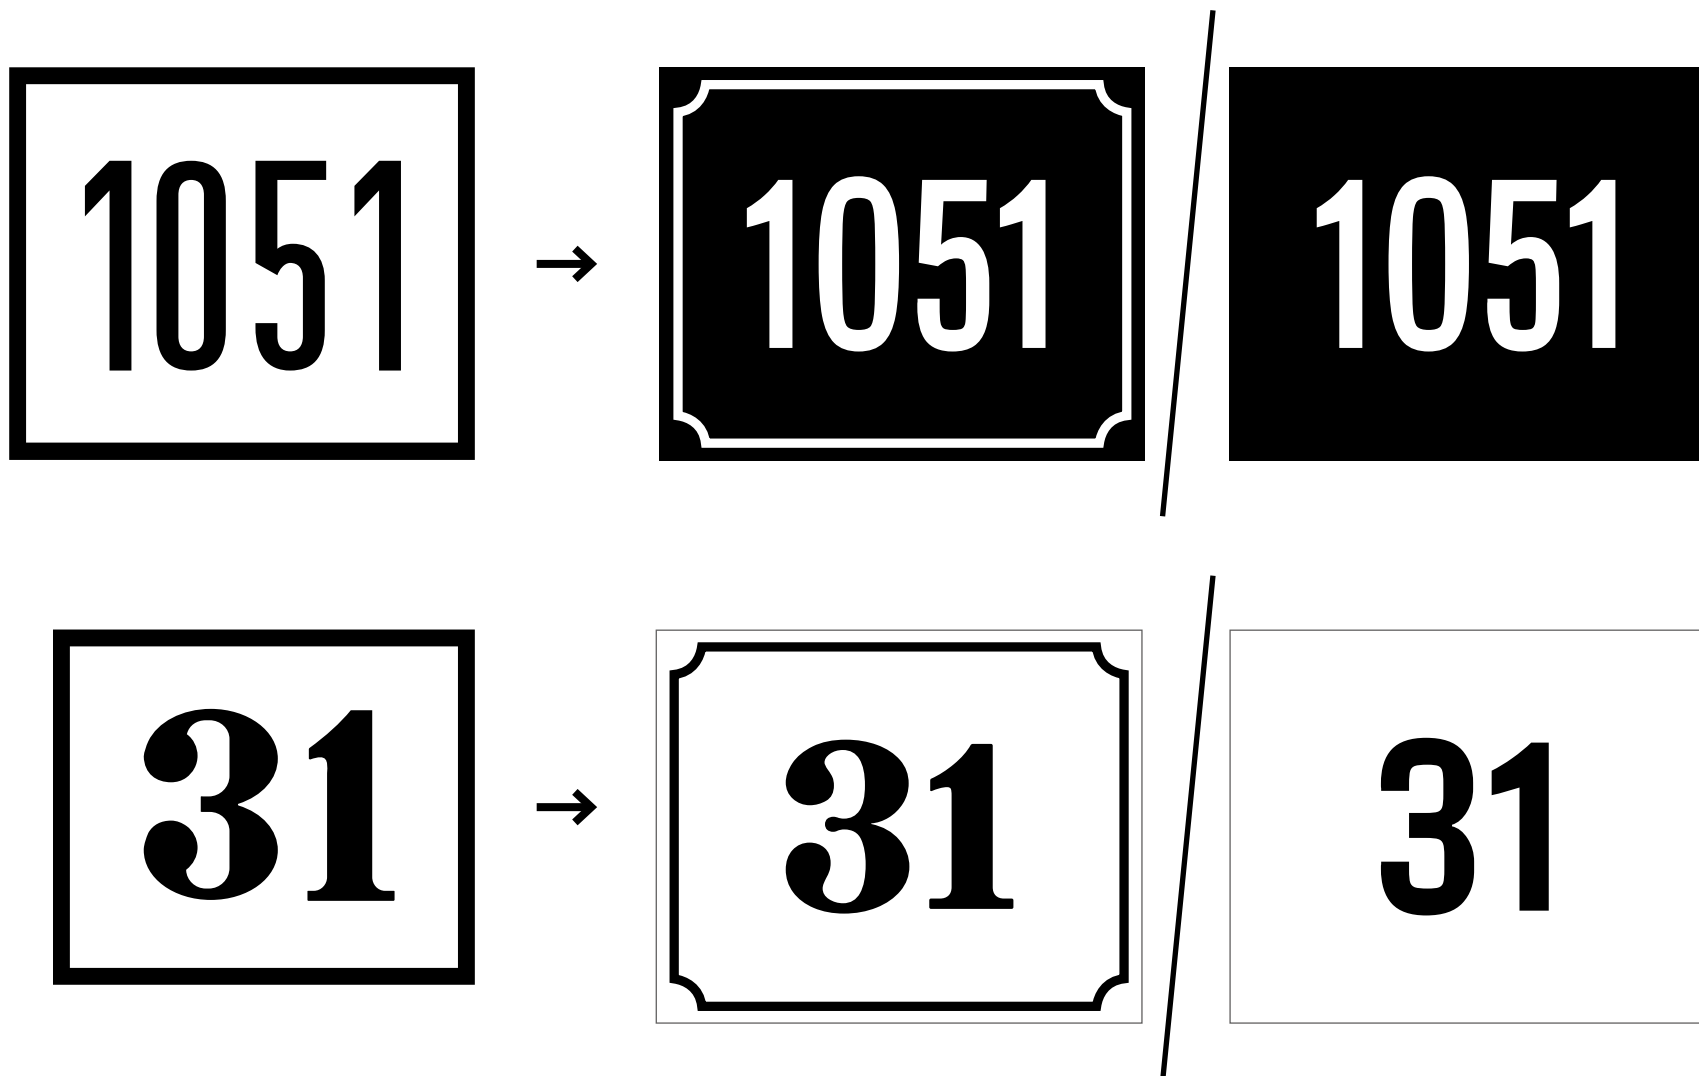

1

Popisná, orientační a evidenční čísla

1.1

**Budovy v MPR
a přilehlých částech
ochranného pásma
MPR**

Pro potřeby rozlišení značení budov na území města Jihlavy je nutné definovat historické jádro, kde se používá odlišné značení od zbytku města.

Je to z důvodu zachování historického rázu této oblasti, které by ale v jiných částech Jihlavy působilo nepatřičným a právě historizujícím dojmem.

Toto historické jádro je především určeno územím Městské památkové rezervace (MPR), která je rozšířena o části území ochranného pásma MPR, která s ní architektonicky korespondují (viz mapa na protější stránce).


V případě nejasností se obraťte na odpovědného zaměstnance odboru rozvoje města.



Městská památková rezervace



Přilehlé části ochranného pásma MPR

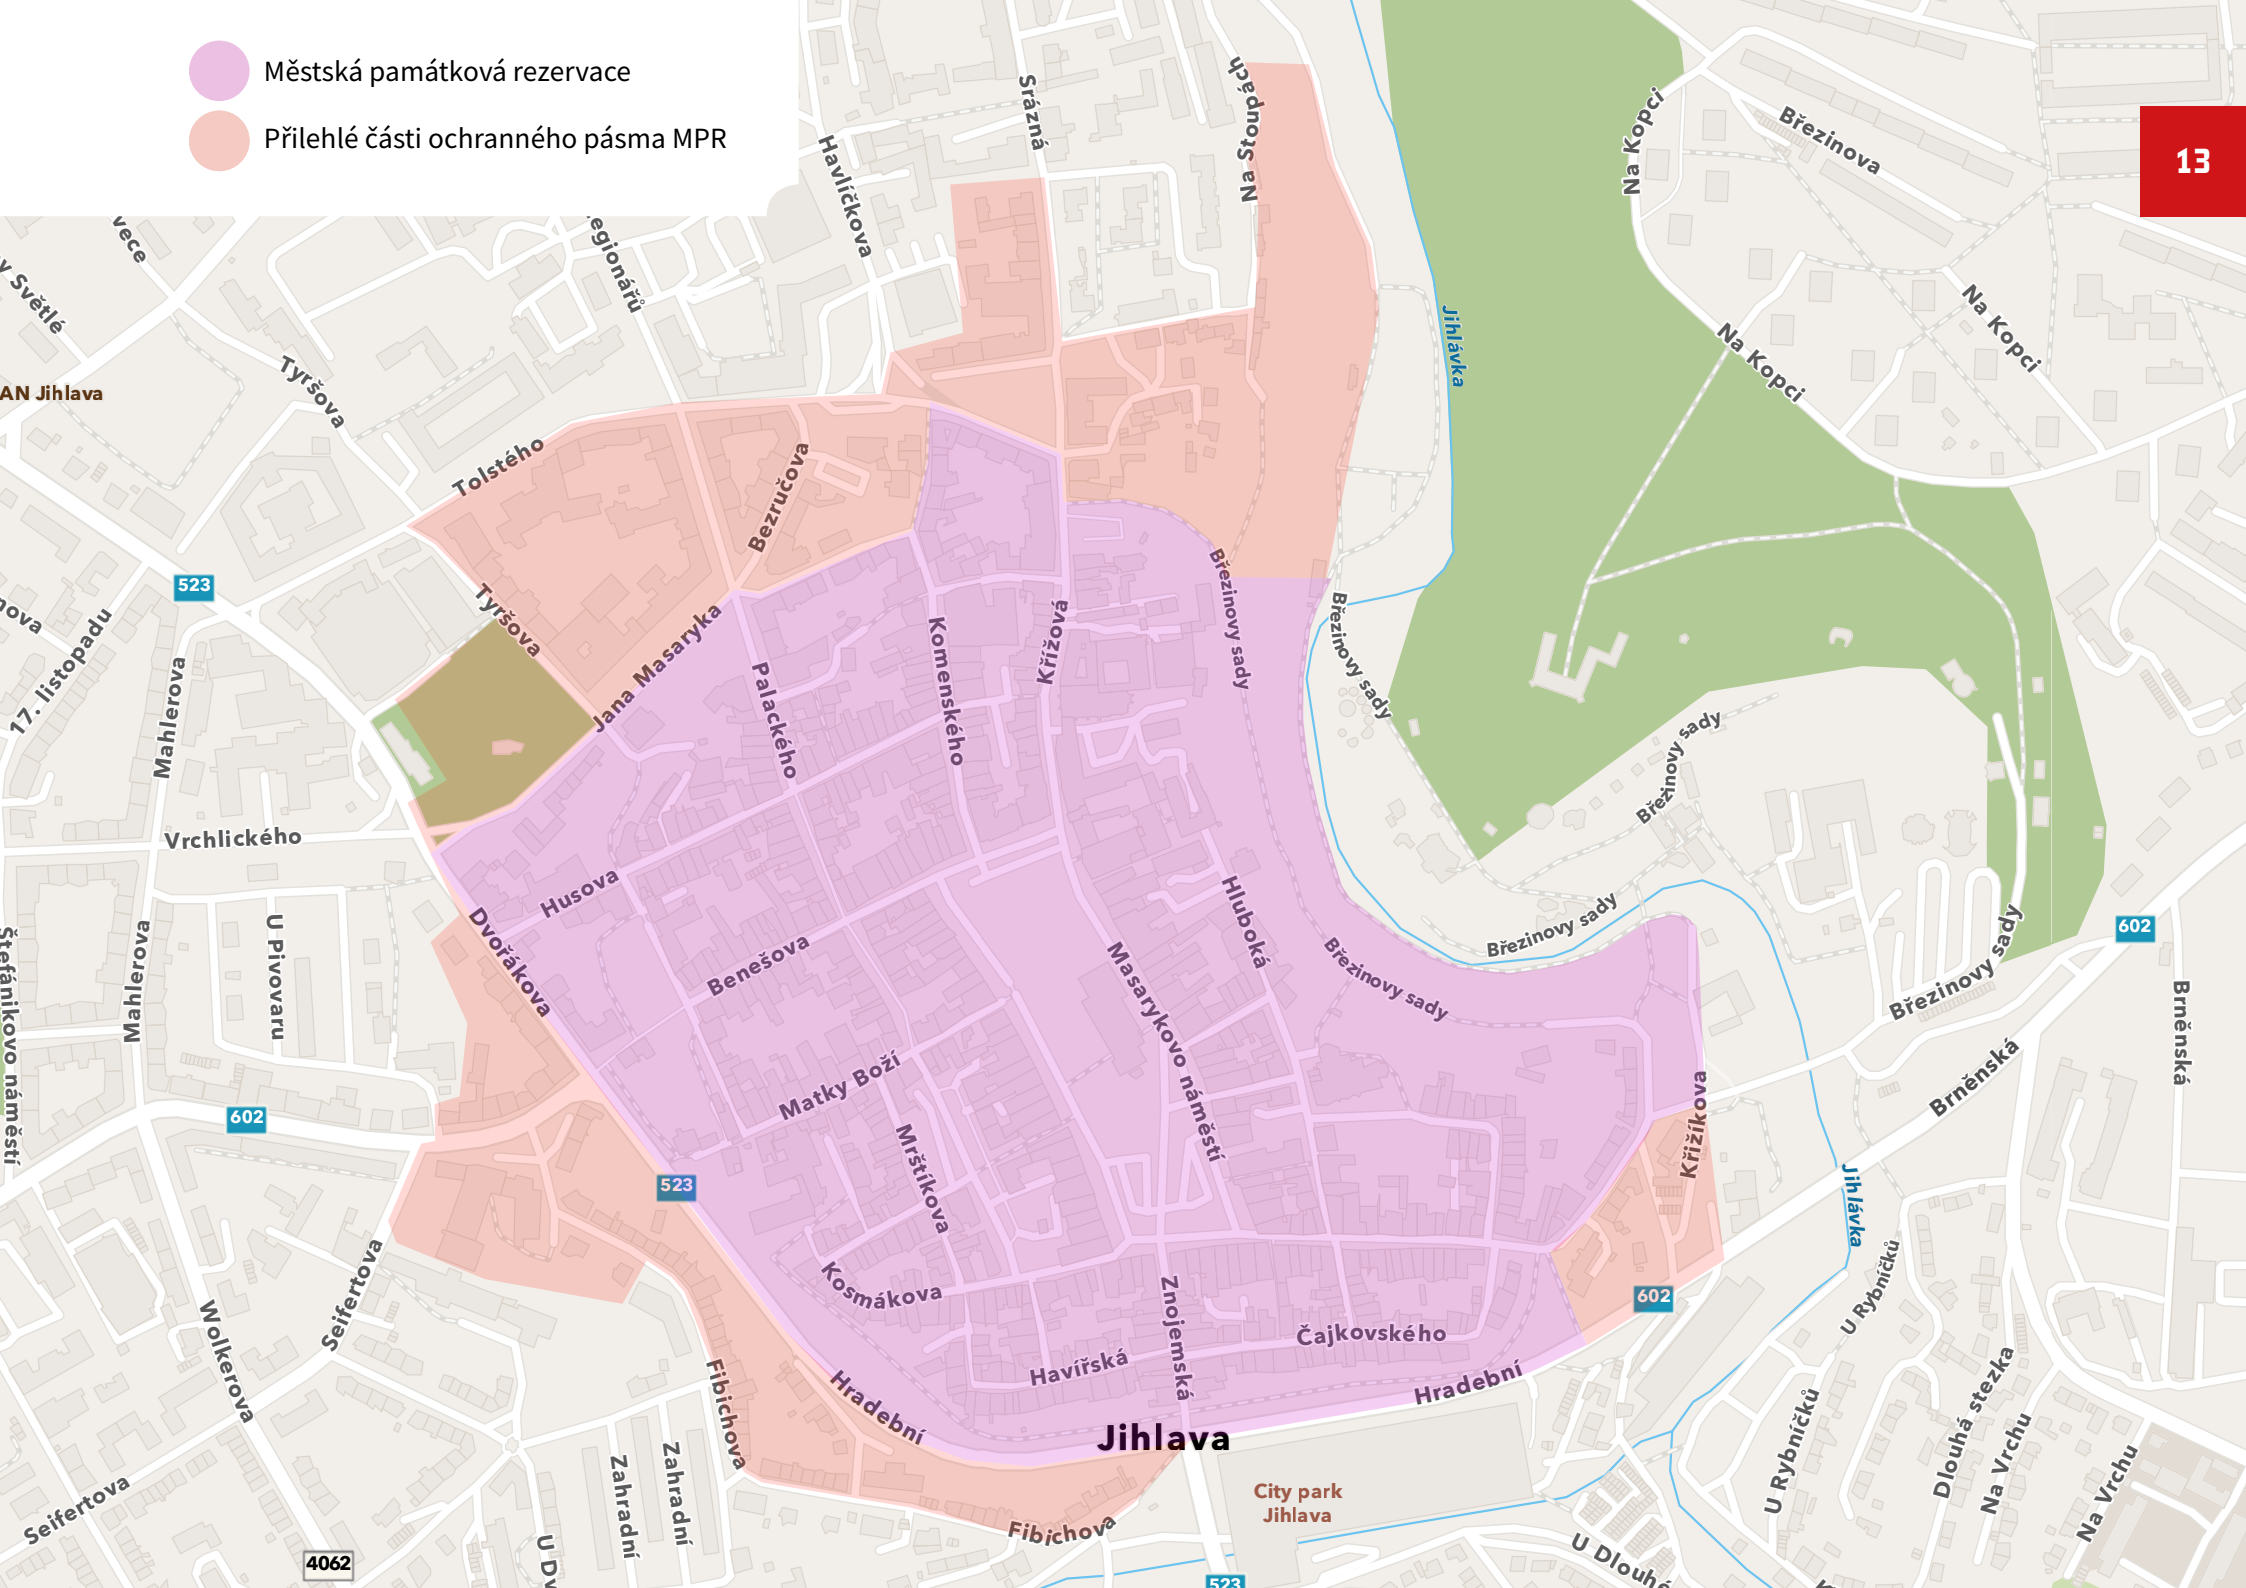

Číslo popisné uvnitř MPR a přilehlých částí ochranného pásma MPR

Materiál: trvanlivý oboustranně smaltovaný materiál bez vypouknutí

Rozměr: 210 × 170 mm

Podklad: černý (RAL 9005) s bílým (RAL 9002) orámováním o šířce 4 mm (od kraje tabulky), v rozích s obloukovým lomením v poloměru 12 mm, odsazení od hrany tabulky 7 mm

Text: bílé číslo (RAL 9002) zarovnané na střed o výšce 70 mm (měřeno podle číslice 1). Typ písma je *Argentum*


Čísla jsou sázena základním řezem (variantou) č. 500 ^{str. 5} tak, aby se vešla do vymezeného prostoru. Pro uzpůsobení širších čísel změňte hodnotu na variabilní ose fontu, či řez písma (400, 300, 200 nebo 100). Důraz je vždy na dobrou čitelnost.



Náhled tabulky
(měřítko 1 : 3)

Číslo popisné uvnitř MPR a přilehlých částí ochranného pásma MPR – rozkres

15

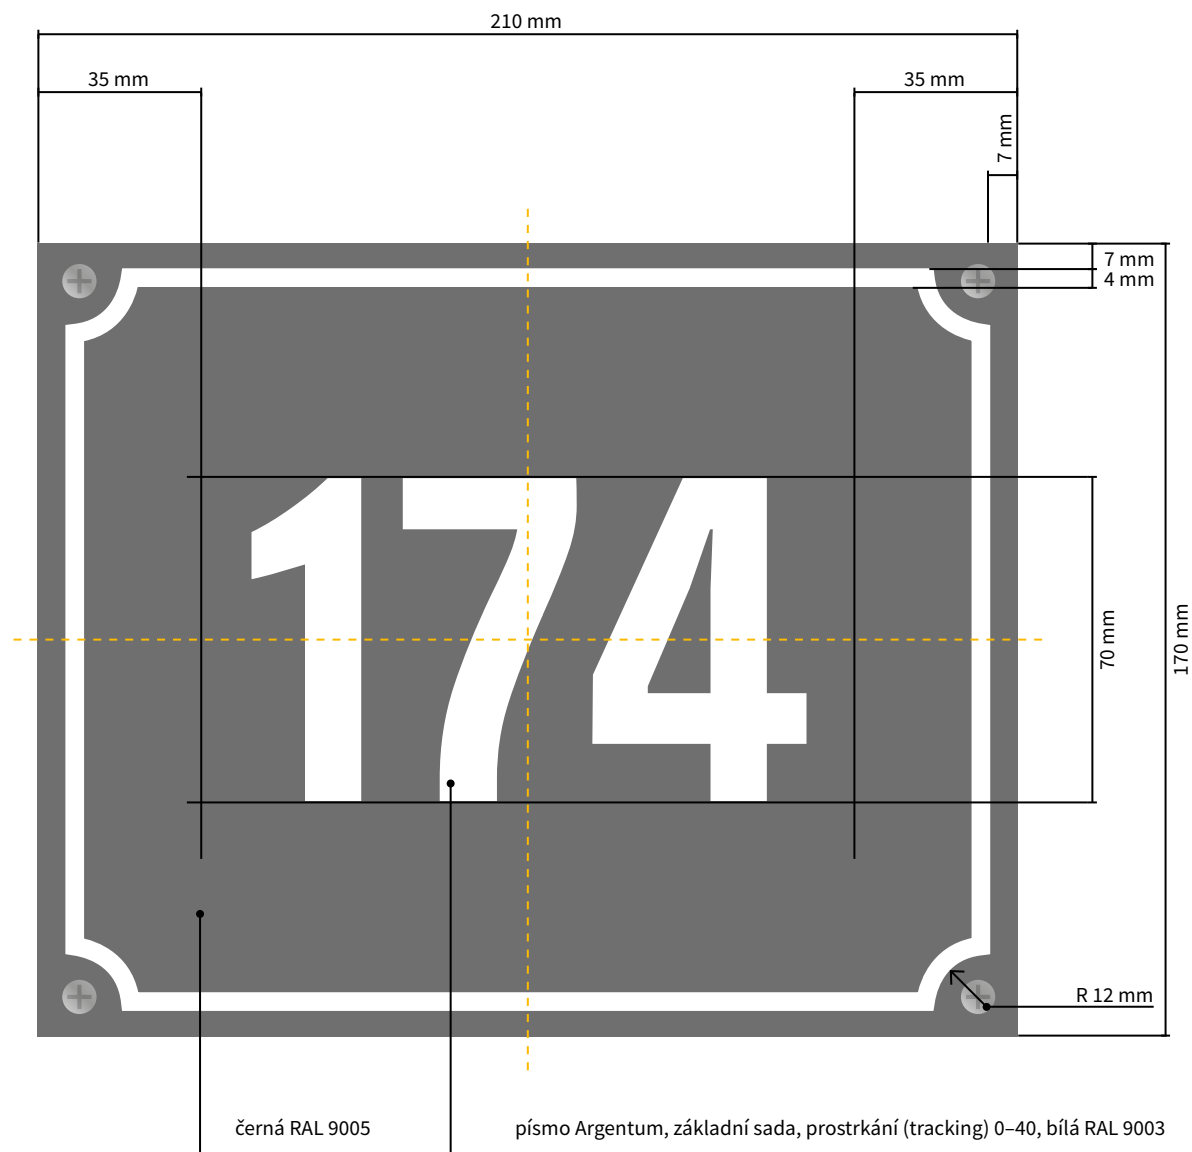

Číslo orientační uvnitř MPR a přilehlých částí ochranného pásma MPR

Materiál: trvanlivý oboustranně smaltovaný materiál bez vypouknutí

Rozměr: 210 × 170 mm

Podklad: bílý (RAL 9002) s černým (RAL 9005) orámováním o šířce 4 mm (od kraje tabulky), v rozích s obloukovým lomením v poloměru 12 mm, odsazení od hrany tabulky 7 mm


Text: černé číslo (RAL 9005) zarovnané na střed o výšce 70 mm (měřeno podle číslice 1). Typ písma je *Argentum*, **alternativní sada číslic** (písmo *Argentum Alternativa*, případně *OpenType* funkce *salt* či *ss01*).

Čísla jsou sázena základním řezem (variantou) č. 500^{str. 5} tak, aby se vešla do vymezeného prostoru. Pro uzpůsobení širších čísel změňte hodnotu na variabilní ose fontu, či řez písma (400, 300, 200 nebo 100). Důraz je vždy na dobrou čitelnost.


⚠ Pokud je součástí tabulky písmeno, sází se těsně za číslo, tj. bez mezery.



Náhled tabulky
(měřítko 1 : 3)

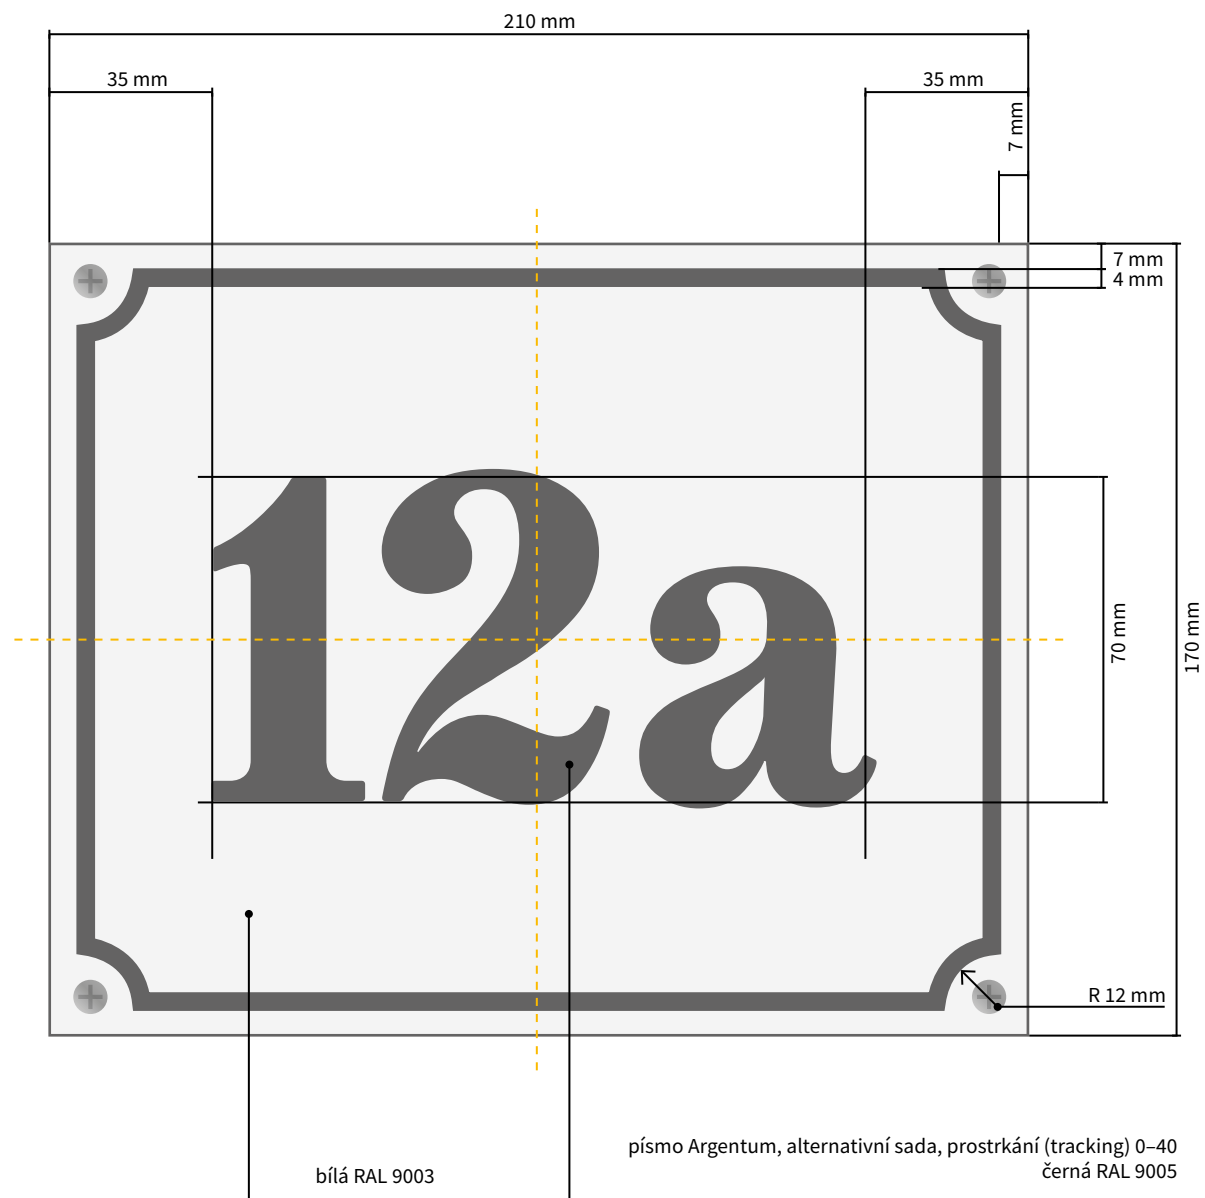

Domovní tabulky s čísly uvnitř MPR a přilehlých částí ochranného pásma MPR – umístění

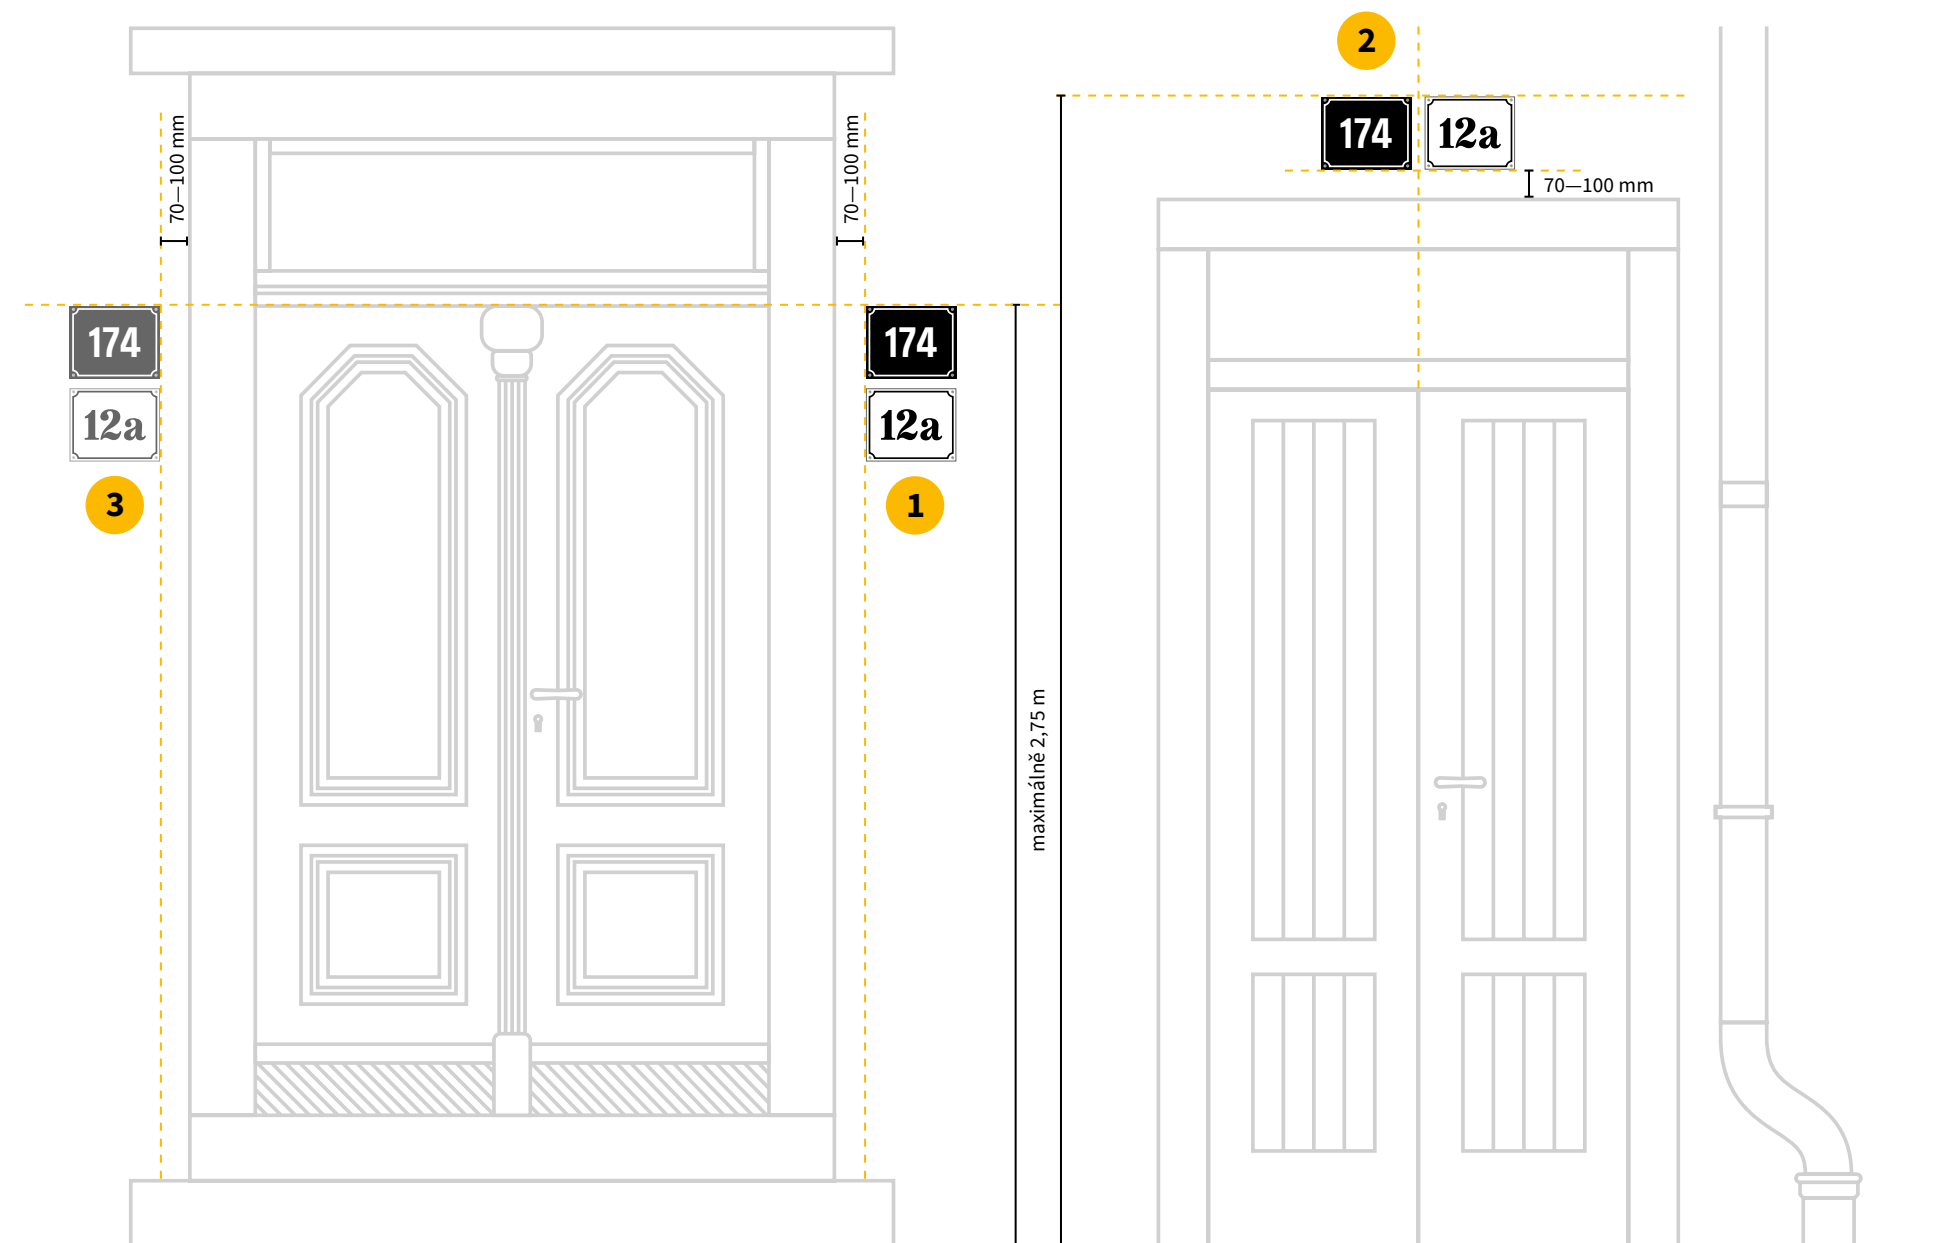

Domovní tabulky se umísťují **napravo od vstupních dveří** v následujícím pořadí:

1. **Číslo popisné**
2. **Číslo orientační**


1 Výchozí řazení je pod sebe s mezerou 25 mm mezi tabulkami, napravo od dveří/portálu. Horní hrana první tabulky by měla být ve výšce maximálně 2,75 m od terénu, ideálně zrovnána s horní hranou dveří/portálu.

2 Pokud nelze tabulky připevnit napravo od dveří/portálu, lze je umístit nad dveře/portál tak, aby skupina tabulek byla zarovnána na středovou osu dveří/portálu. Rozteč mezi tabulkami je opět 25 mm.

3 V případě, že nelze vyhovět ani jedné z výše uvedených variant, je přípustné umístit skupinu tabulek nalevo od dveří/portálu, za podobných principů jako v bodě **1** str. 18.

Odsazení od dveří/portálu je cca 70–100 mm (viz **1** a **2**).

- ✓ Tabulky s čísly umísťujte tak, aby byly dobře viditelné z přilehlé komunikace.
- ✓ K uchycení použijte nerezové šrouby s neutrální stříbrnou hlavičkou, případně v barvě podkladu příslušné tabulky.

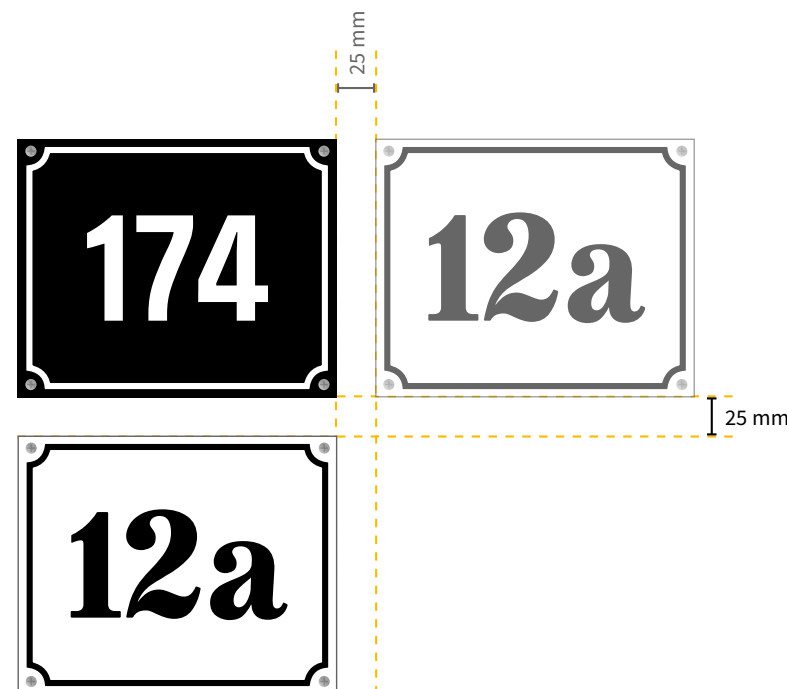

Náhled tabulky
(měřítko 1 : 5)

1.2

**Budovy mimo
MPR a přilehlé části
ochranného pásma
MPR**

Materiál: trvanlivý, nejlépe oboustranně smaltovaný materiál bez vypouknutí

Rozměr: 210 × 170 mm


Podklad: černý (RAL 9005)

Text: bílé číslo (RAL 9002) zarovnané na střed o výšce 70 mm (měřeno podle číslice 1). Typ písma je *Argentum*.

Čísla jsou sázena základním řezem (variantou) č. 500 ^{str. 5} tak, aby se vešla do vymezeného prostoru. Pro uzpůsobení širších čísel změňte hodnotu na variabilní ose fontu, či řez písma (400, 300, 200 nebo 100). Důraz je vždy na dobrou čitelnost.



Náhled tabulky
(měřítko 1 : 3)

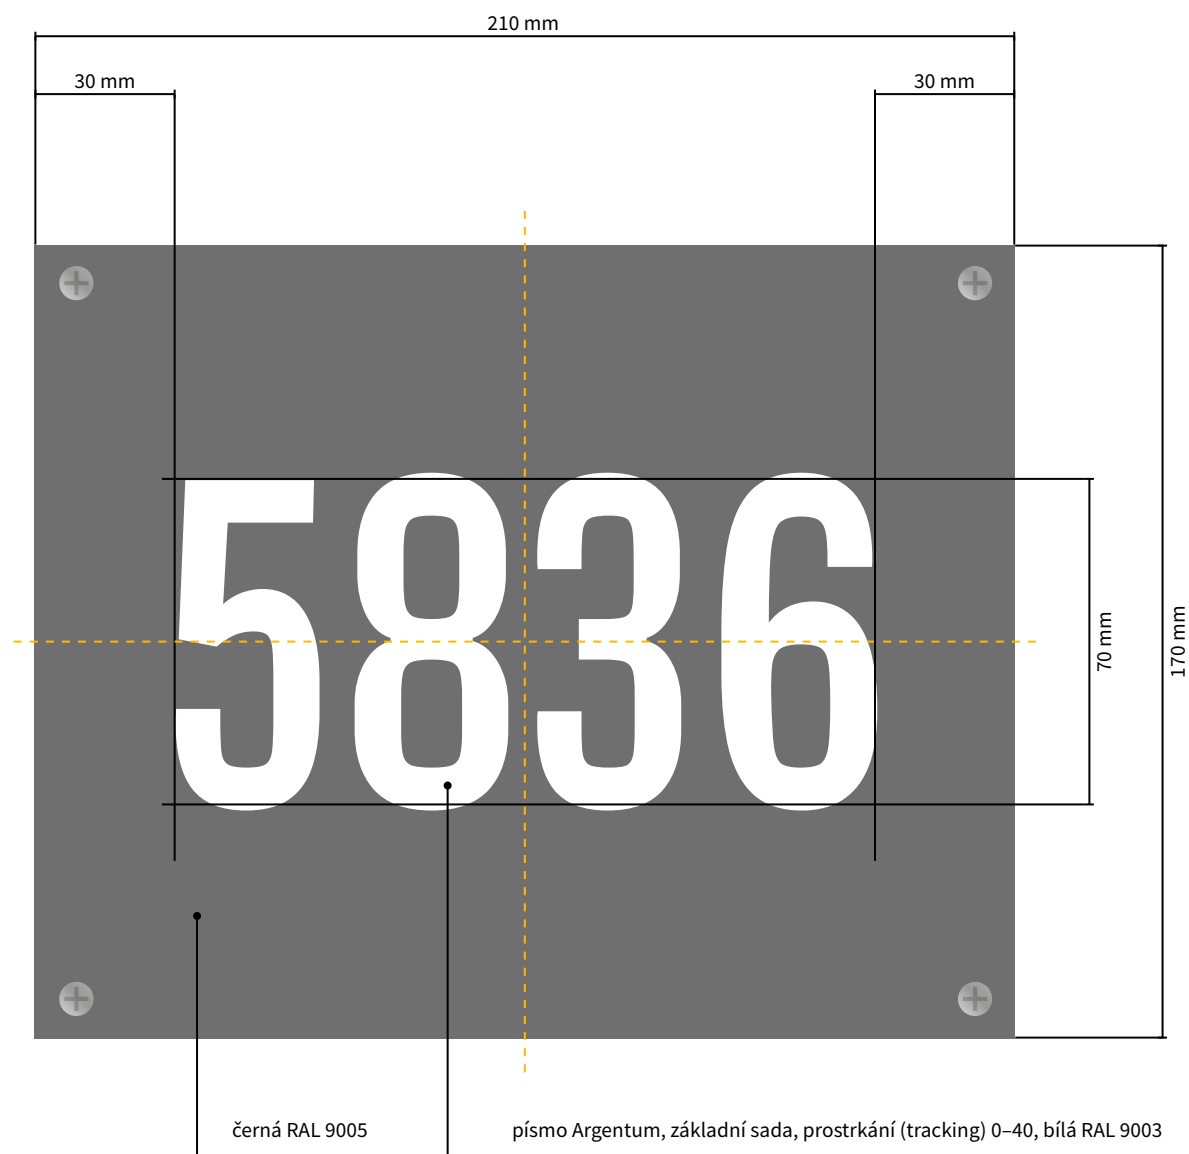

Materiál: z trvanlivého, nejlépe oboustranně smaltovaného materiálu bez vypouknutí

Rozměr: 210 × 170 mm

Podklad: bílý (RAL 9002)

Text: černé číslo (RAL 9005) zarovnané na střed o výšce 70 mm (měřeno podle číslice 1). Typ písma je *Argentum*.


Čísla jsou sázena základním řezem (variantou) č. 500 ^{str. 5} tak, aby se vešla do vymezeného prostoru. Pro uzpůsobení širších čísel změňte hodnotu na variabilní ose fontu, či řez písma (400, 300, 200 nebo 100). Důraz je vždy na dobrou čitelnost.

⚠ Pokud je součástí tabulky písmeno, sází se těsně za číslo, tj. bez mezery.


⚠ Orientační čísla se nepřidělují v těchto částech města: Antonínův Důl, Červený Kříž, Henčov, Heroltice, Hosov, Hruškové Dvory, Kosov, Pávov, Pístov, Popice, Sasov, Vysoká, Zborná



Náhled tabulky
(měřítko 1 : 3)

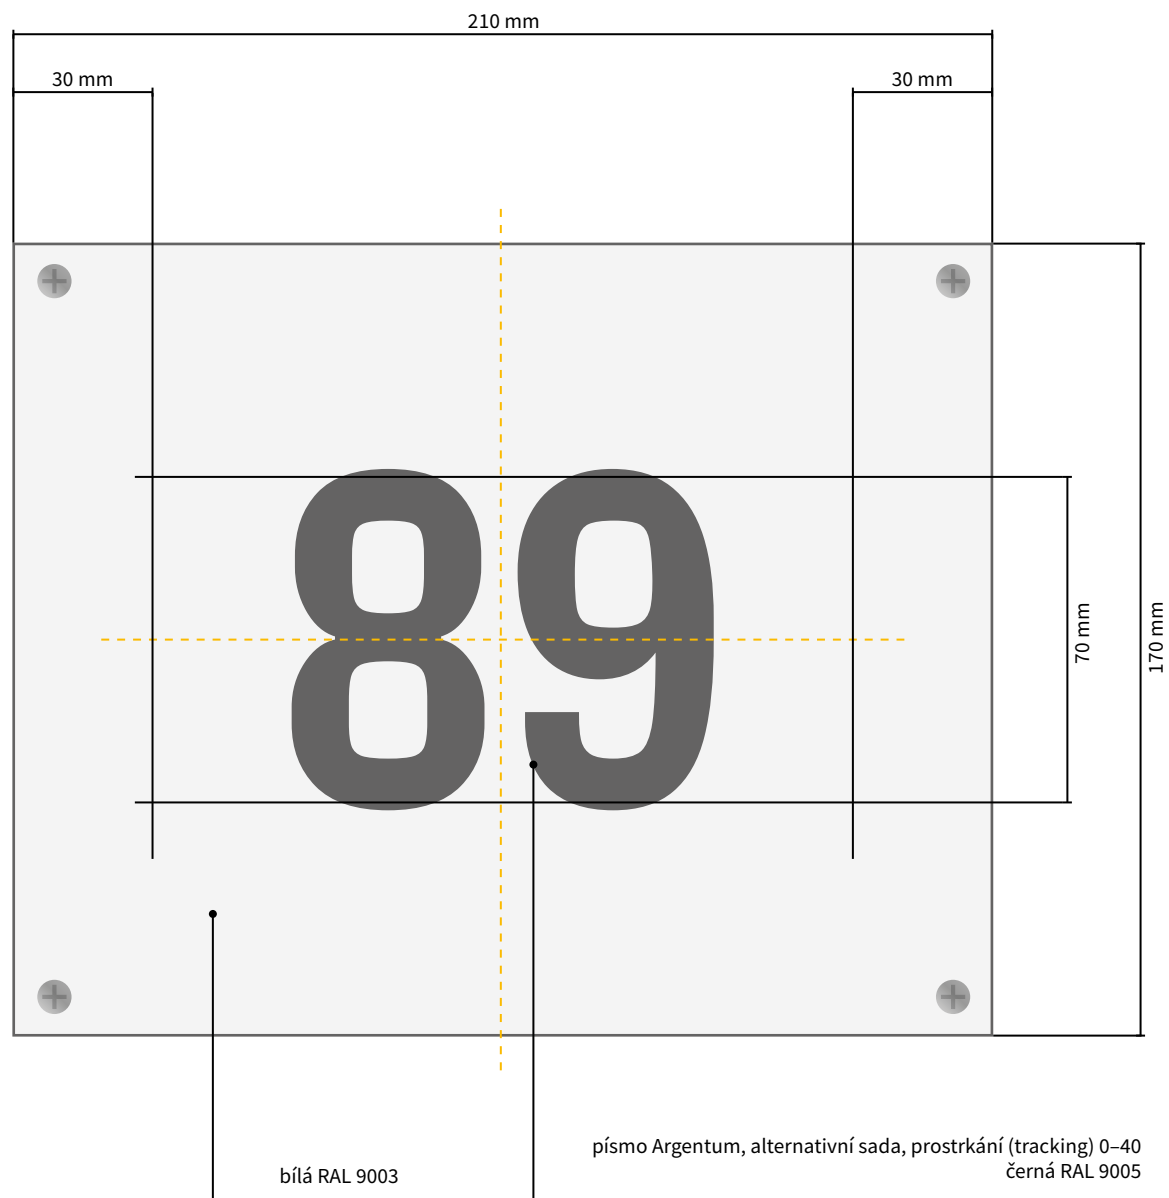

Domovní tabulky s čísly - umístění

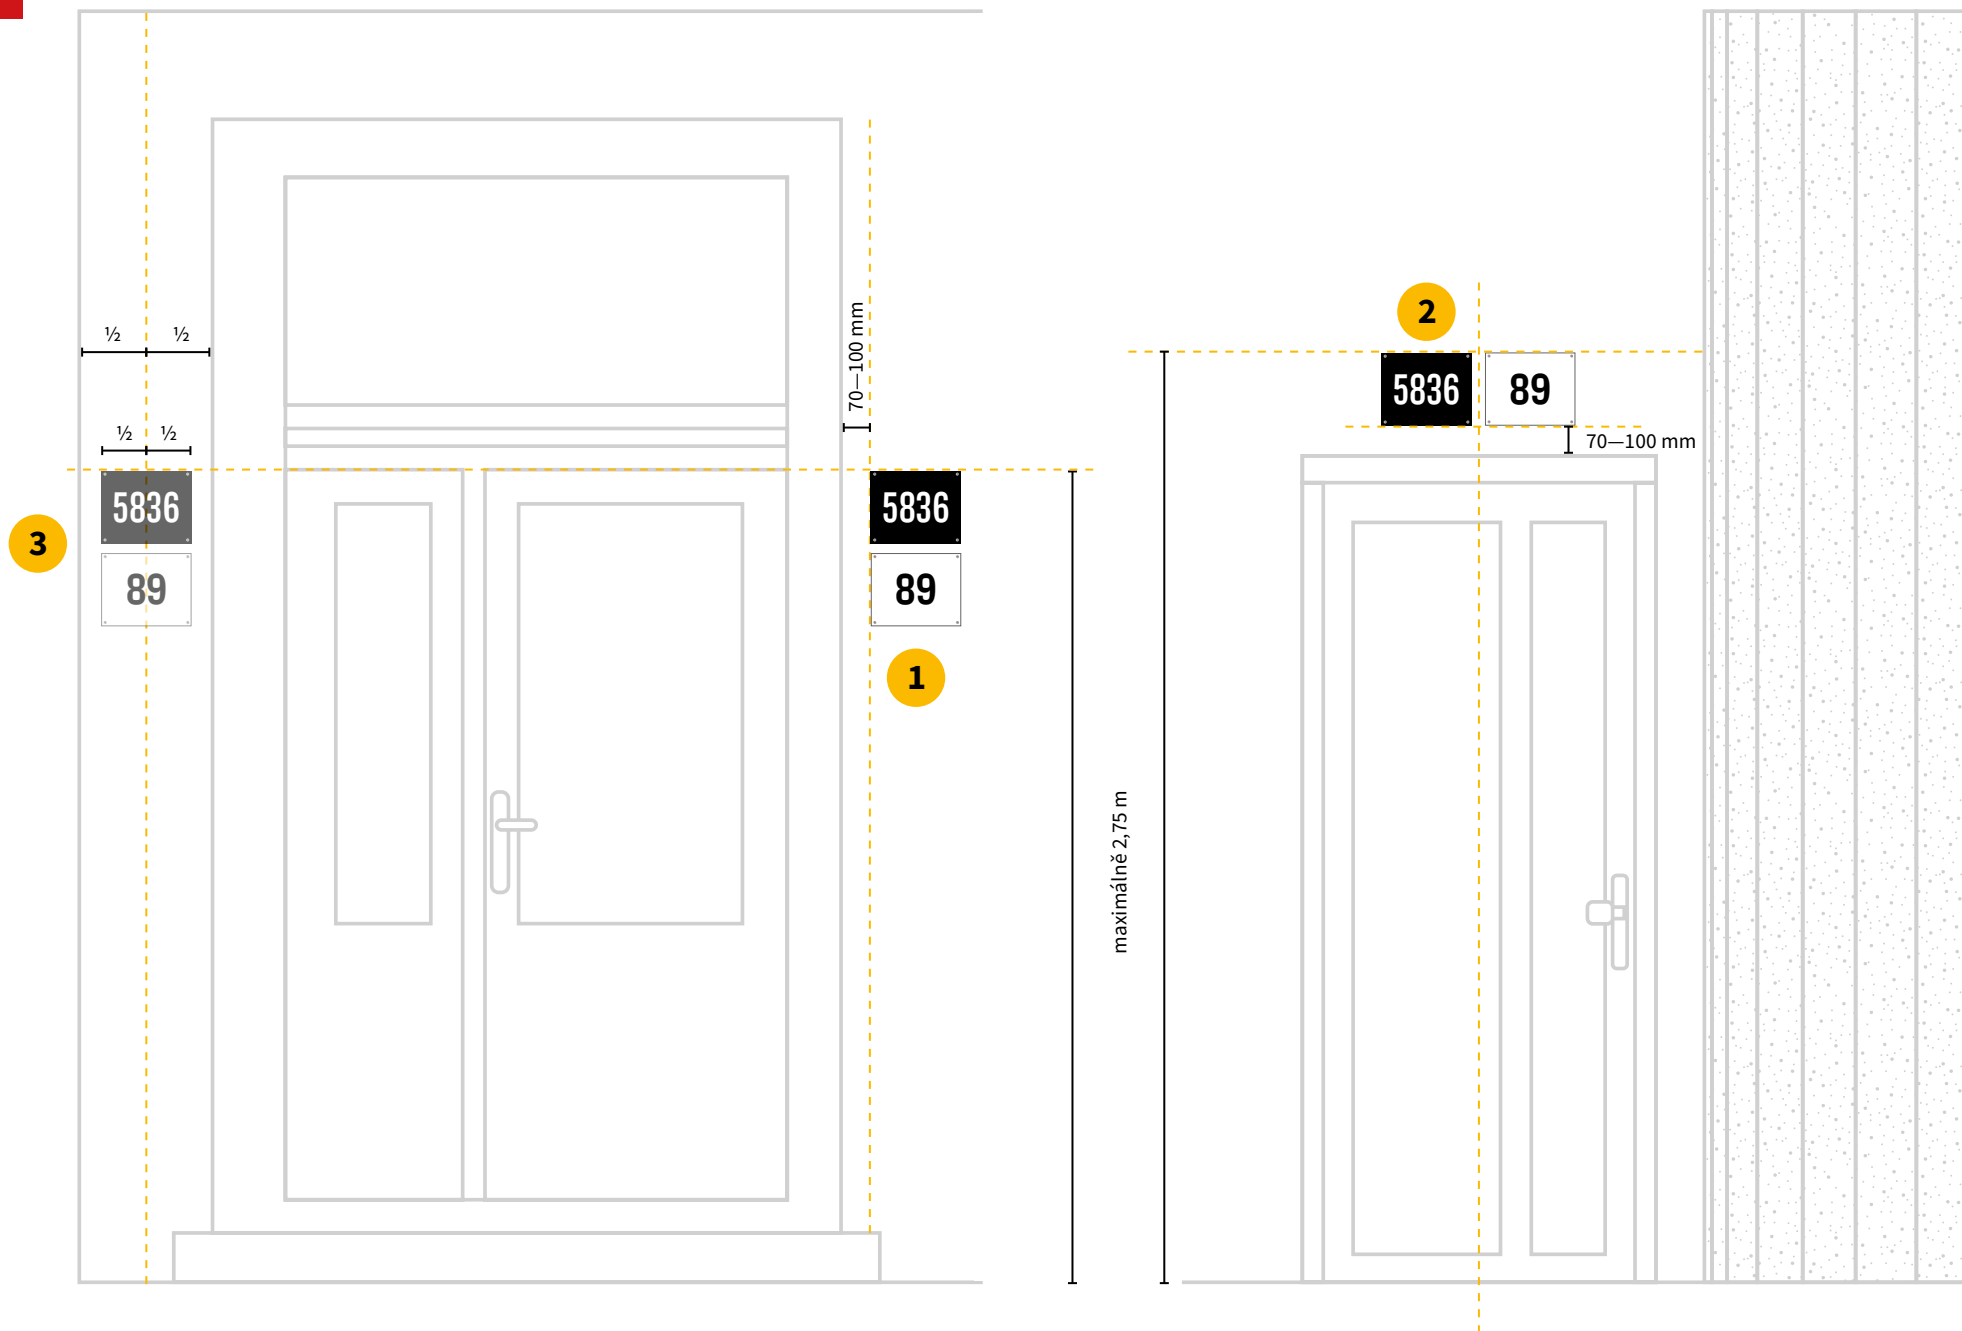

Tabulky s číselným značením se umísťují **napravo od vstupních dveří a to v neměnném pořadí:**

1. **Číslo popisné**
2. **Číslo orientační**


1 Výchozí řazení je pod sebe s mezerou 25 mm mezi tabulkami, napravo od dveří/portálu. Horní hrana první tabulky by měla být ve výšce maximálně 2,75 m od terénu, ideálně zrovnána s horní hranou dveří/portálu.

2 Pokud nelze tabulky připevnit napravo od dveří/portálu, lze je umístit nad dveře/portál tak, aby skupina tabulek byla zarovnána na středovou osu dveří/portálu. Rozteč mezi tabulkami je opět 25 mm.

3 V případě, že nelze vyhovět ani jedné z výše uvedených variant, je přípustné umístit skupinu tabulek nalevo od dveří/portálu, za podobných principů jako v bodě **1** str. 26.

Odsazení od dveří/portálu je cca 70–100 mm (viz **1** a **2**). Pokud by na druhé straně měla vzniknout mezera menší než 70 mm, zarovnejte tabulky na střed prostoru (viz **3**).

- ✓ Tabulky s čísly umísťujte tak, aby byly dobře viditelné z přilehlé komunikace.
- ✓ K uchycení použijte nerezové šrouby s neutrální stříbrnou hlavičkou, případně v barvě podkladu příslušné tabulky.

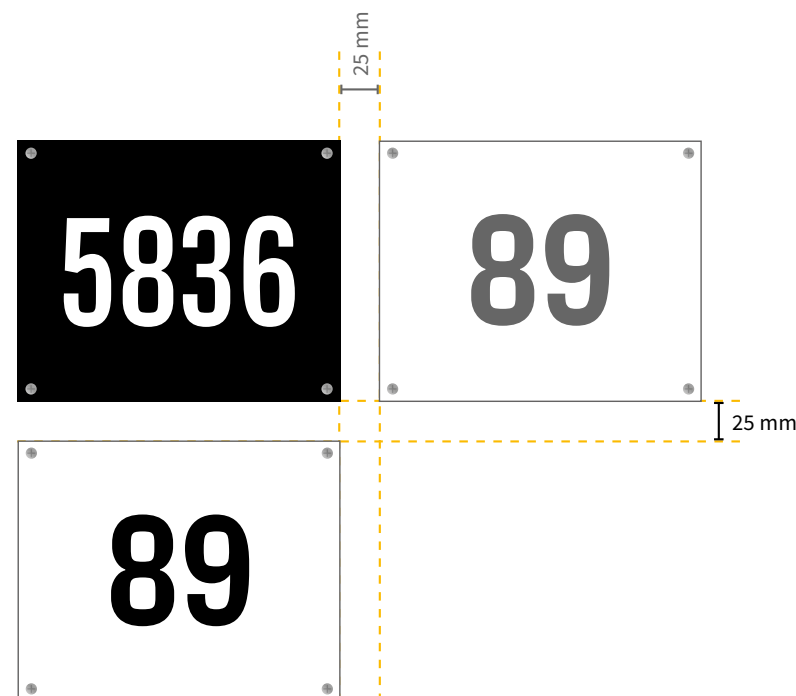

Náhled tabulky
(měřítko 1 : 5)

1.3

**Ostatní objekty
(čísla evidenční)**

Materiál: trvanlivý, nejlépe oboustranně smaltovaný materiál bez vypouknutí

Rozměr: 210 × 170 mm

Podklad: bílý (RAL 9002)


Text: černé číslo (RAL 9005) zarovnané na střed o výšce 70 mm (měřeno podle číslice 1). Typ písma je *Argentum*.

Čísla jsou sázena základním řezem (variantou) č. 500 ^{str. 5} tak, aby se vešla do vymezeného prostoru. Pro uzpůsobení širších čísel změňte hodnotu na variabilní ose fontu, či řez písma (400, 300, 200 nebo 100). Důraz je vždy na dobrou čitelnost.

Umístění: principy pro umístění jsou shodné s principy umisťování domovních tabulek ^{str. 27}



Náhled tabulky
(měřítko 1 : 4)

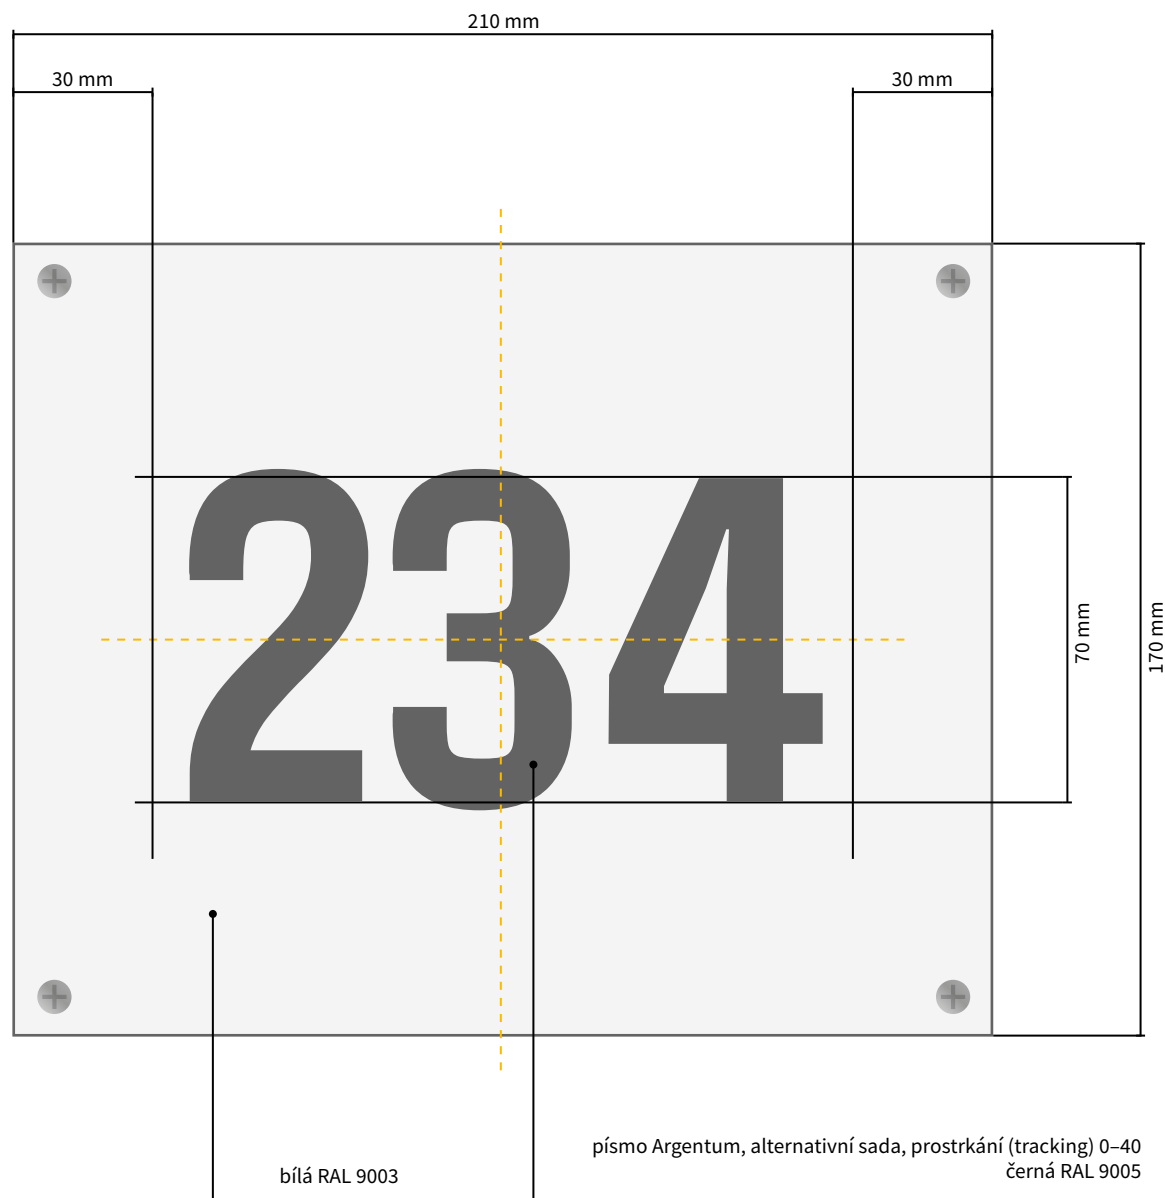

2

Označování ulic

Materiál: trvanlivý oboustranně smaltovaný materiál s bombírovaným (vypouklým) tvarem

Rozměr: standardní 600 × 300 mm, rozšířený 800 × 300 mm

Podklad: červený (RAL 3020)

Text: bílý text (RAL 9002) zarovnaný na střed (horizontálně i vertikálně) o výšce 90 mm (měřeno podle znaku H). Typ písma je *Argentum*.

Přípustné jsou pouze verzálky (velká písmena) a číslice základní sady.

Názvy ulic jsou sázeny základním řezem (variantou) č. 500 ^{str. 5} v jednom řádku. Je nutné, aby se název ulice vešel do vymezeného prostoru. Pro uzpůsobení širších názvů změňte hodnotu na variabilní ose fontu či řez písma (400, 300, 200 nebo 100). Důraz je vždy na dobrou čitelnost. Lze využít prostrkání (tracking) v hodnotách 0–70. Standardní hodnoty jsou 0–30, vyšší hodnoty využívejte pouze u krátkých názvů.

Pokud se název nevejde i při nastavení řezu (varianty) č. 100 do formátu 600 × 300 mm, lze použít větší rozměr 800 × 300 mm.

 Není vhodné snažit se využít standardní formát za každou cenu, pokud by to mělo mít negativní dopad na celkovou čitelnost. V tomto případě je lepší přejít na rozšířený formát (u fontu pod hodnotu 80 na Width).





Osa Width: 126; Prostrkání: 70
Alternativa: Řez 500; Prostrkání: 70



Osa Width: 105; Prostrkání: 25
Alternativa: Řez 400; Prostrkání: 20



Osa Width: 93; Prostrkání: 20
Alternativa: Řez 300; Prostrkání: 30



Osa Width: 90; Prostrkání: 10
Alternativa: Řez 300; Prostrkání: 20



Osa Width: 81; Prostrkání: 10
Alternativa: Řez 200; Prostrkání: 30



Osa Width: 108; Prostrkání: 25
Alternativa: Řez 400; Prostrkání: 30



Osa Width: 103; Prostrkání: 20
Alternativa: Řez 400; Prostrkání: 10



Osa Width: 84; Prostrkání: 20
Alternativa: Řez 300; Prostrkání: 5



Osa Width: 69; Prostrkání: 0
Alternativa: Řez 100; Prostrkání: 30



Osa Width: 63; Prostrkání: 0
Alternativa: Řez 100; Prostrkání: 4



Vzdálenost od rohu (x) by měla být ~ 300 mm (± 50 mm)

Výška od terénu (y) by měla být optimálně taková, aby byla dobře viditelná pro pěší a ideálně i pro řidiče (nejlépe alespoň 3 m nad terénem).

Tabulka musí být umístěna na dobře viditelném místě.



VRCHLICKÉHO

⚠ Pokud se umísťuje více tabulek na jednom místě (nároží ulic, křižovatka apod.), je nutné zachovat jednotné odsazení od rohu budovy (x) a stejnou výšku od terénu (y) pro všechny tabulky (pokud je to možné). V ideálním případě by měly mít i tyto tabulky podobnou hodnotu Width (případně řez) písma.

