


KoPÚ HOSOV

PLÁN SPOLEČNÝCH ZAŘÍZENÍ

HLAVNÍ VÝKRES

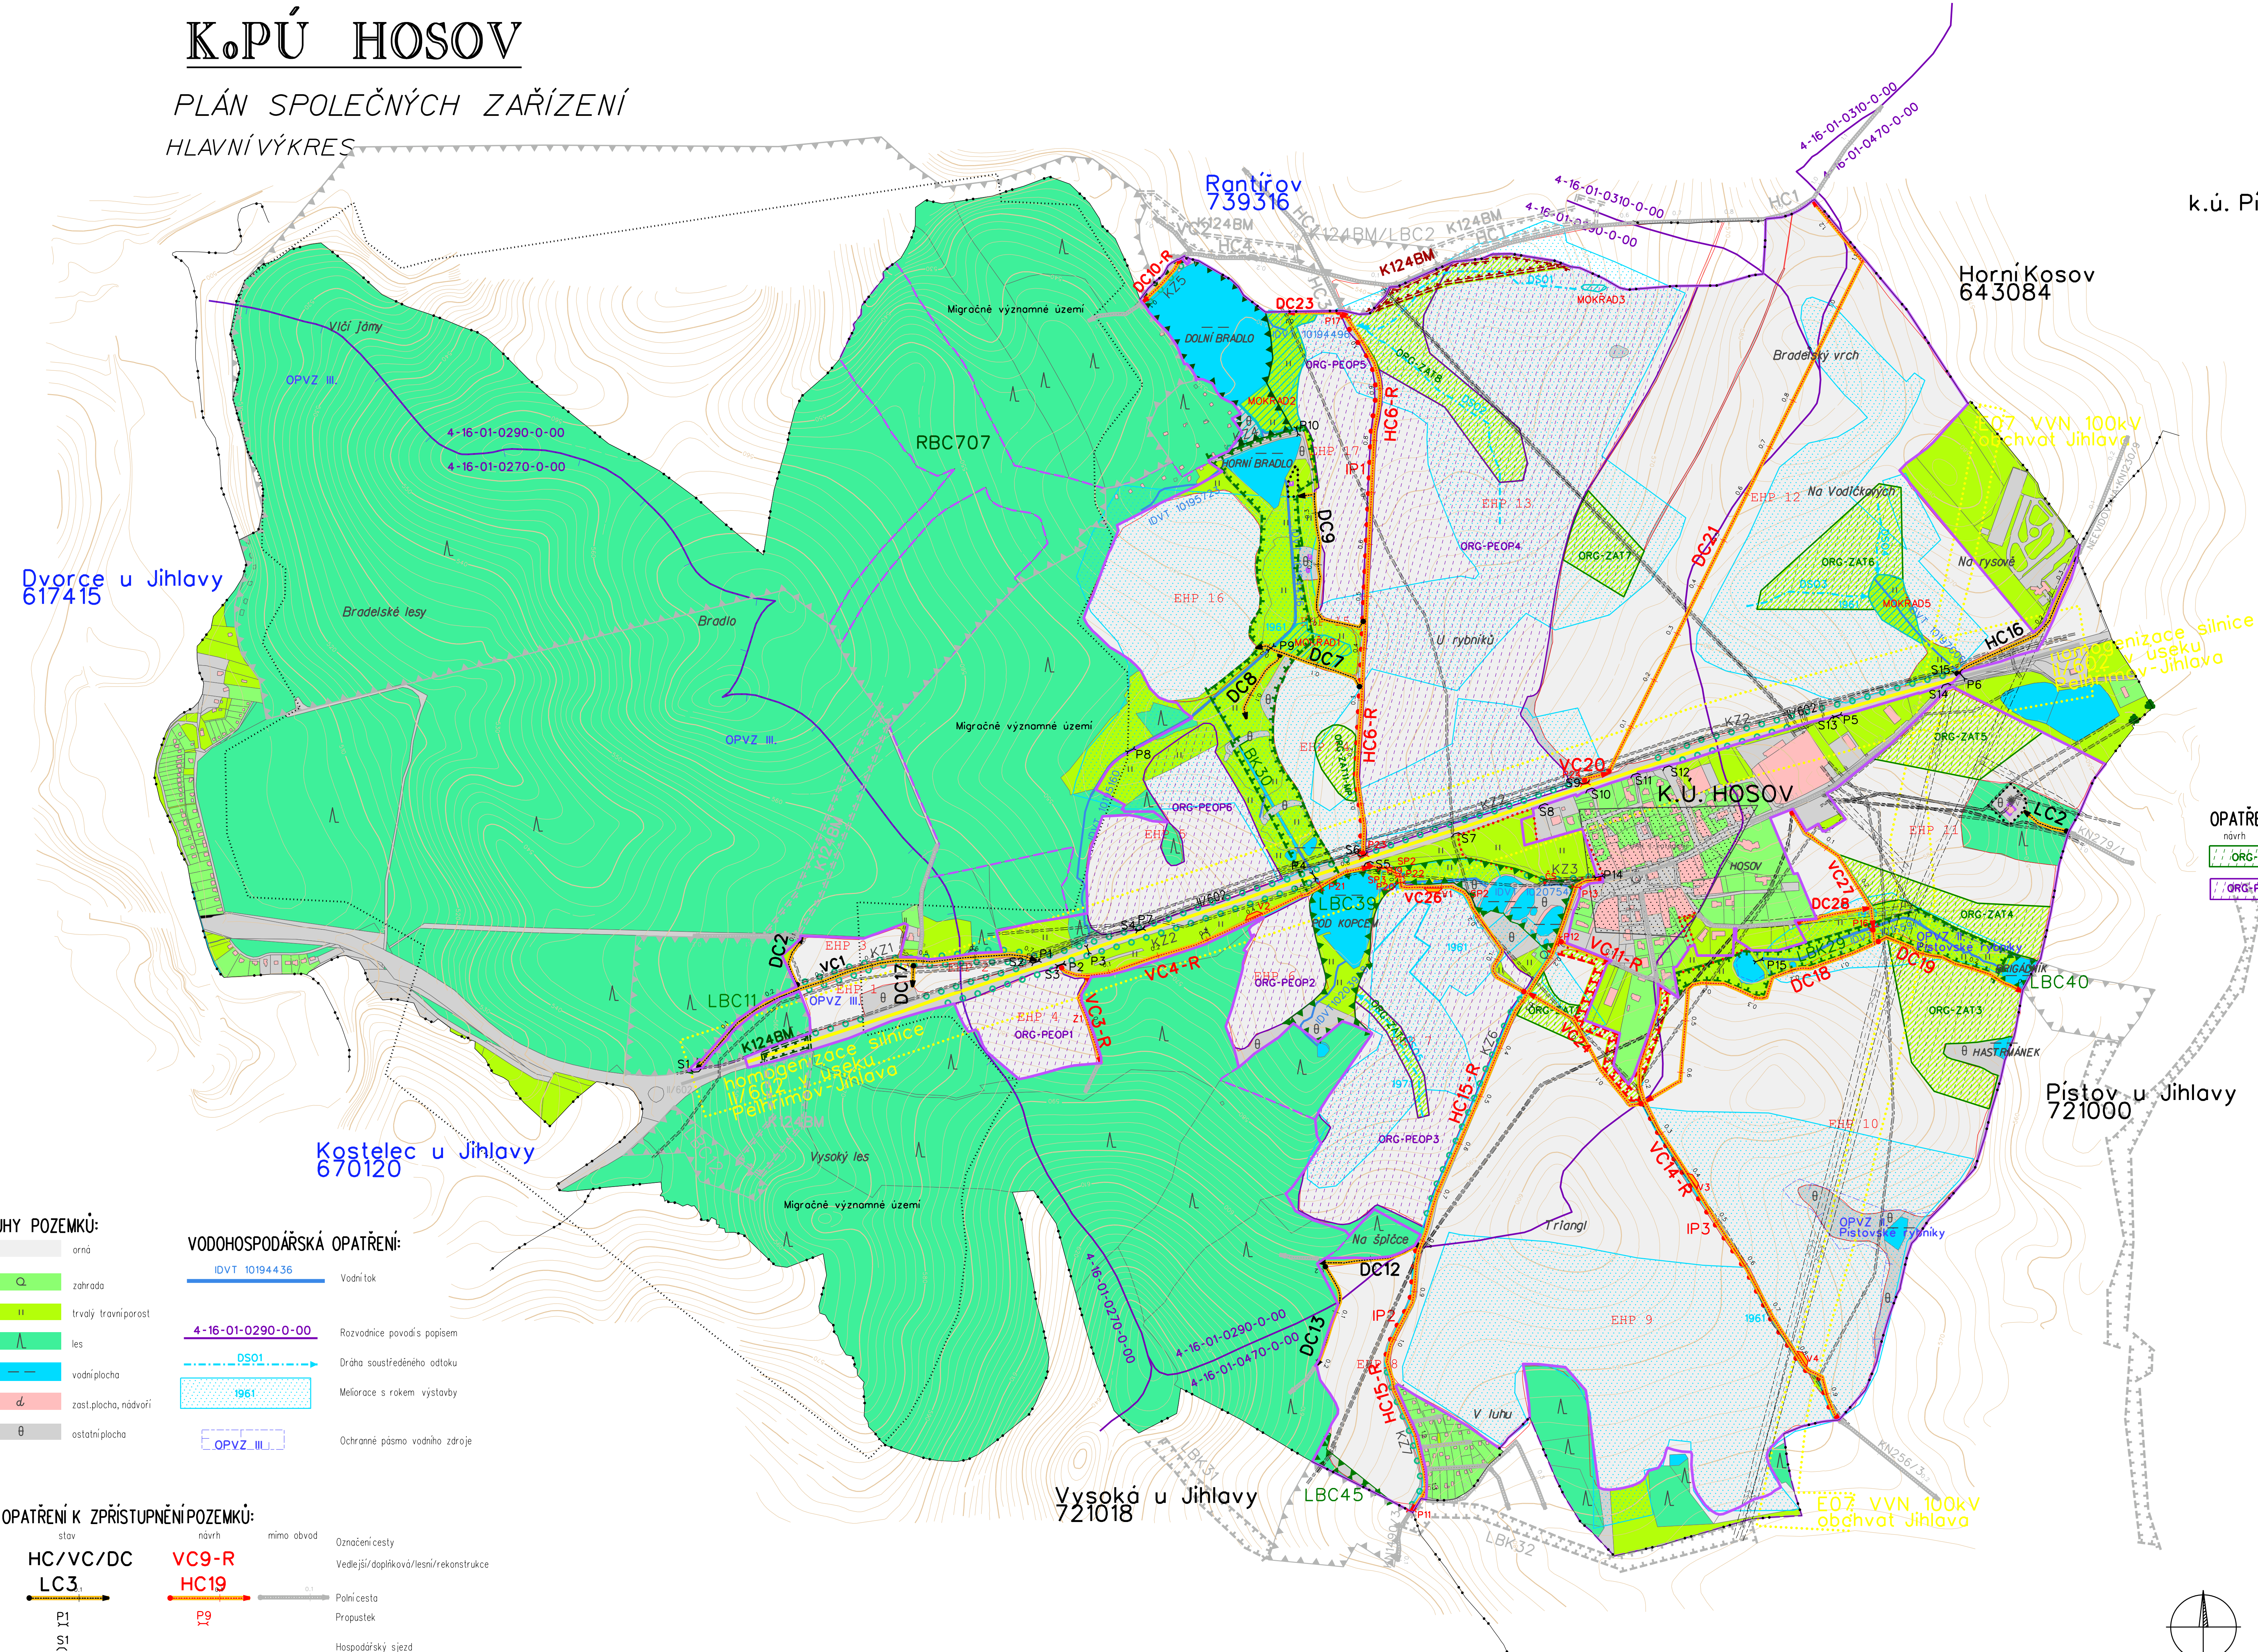

LEGENDA: ZÁKLADNÍ ÚDAJE:

- Obvod PÚ
- Hranice KÚ
- Názyv k.ú. s ukázkou KoPÚ
- Názyv místní
- Zastavěné území
- Zastavěné území
- Limita z ÚPD s popisem
- Střice II. a III. třídy s popisem
- Vrstevnice zdůrazněná
- Vrstevnice základní
- Vrstevnice doplňková
- Kulturní památka
- Plánové prvky průřezu s popisem
- Vodojem
- ochranná pásma sítí
- Elektrické vedení vysoké napětí
- Elektrické vedení nízké napětí
- Elektrické vedení nízké napětí
- Sdružovací vedení podzemní
- Vodovod
- Kanalizace

INŽENÝRSKÉ SÍTĚ:

OPATŘENÍ OCHRANÉ ZPF:

- ORG-ZAT
- ORG-PEOP5
- ORG-ZAT
- ORG-PEOP5
- ORG-ZAT
- ORG-PEOP5

OPATŘENÍ OCHRANÉ A TVORBĚ ŽIVOTNÍHO PROSTŘEDÍ:

- K124BM
- RBC 707
- LBC 39
- LBK 30
- KZ1
- IP1
- MOKRAD
- Nadregionální biokoridor
- Regionální biocentrum
- Lokální biocentrum
- Lokální biokoridor
- Migrační významné území
- Krajinná zeleň
- Památný strom
- MOKRAD

DRUHY POZEMKŮ:

- orná
- zahrada
- trvalý travní porost
- les
- vodní plocha
- zast. plocha, nádvoří
- ostatní plocha

VODOHOSPODÁŘSKÁ OPATŘENÍ:

- IDVT 10194436
- 4-16-01-0290-0-00
- PS01
- 1961
- OPVZ III
- Vodní tok
- Rozvodnice povodí s popisem
- Droha soustředěného odtoku
- Meliorace s rokem výstavby
- Ochranné pásmo vodního zdroje

OPATŘENÍ K ZPŘÍSTUPNĚNÍ POZEMKŮ:

- HC/VC/DC
- LC3
- VC9-R
- HC19
- P9
- SP1
- Označení cesty
- Vedlejší/doplňková/lesní/rekonstrukce
- Pokojní cesta
- Propustek
- Hospodářský sjezd
- Překop
- drenáž

PRŮJEKT		projektování památkových děs	
Příjemce: Úřad městské části		www.projekce-pa.cz	
Úřad: KRAJSKÝ ÚŘAD PRO KRAJ VYSOČINA		Ing. Jirka Jandák	
KOMPLEXNÍ PROJEKČNÍ ÚPRAVA		Ing. Jirka Jandák	
PLÁN SPOLEČNÝCH ZAŘÍZENÍ		Ing. Jirka Jandák	