


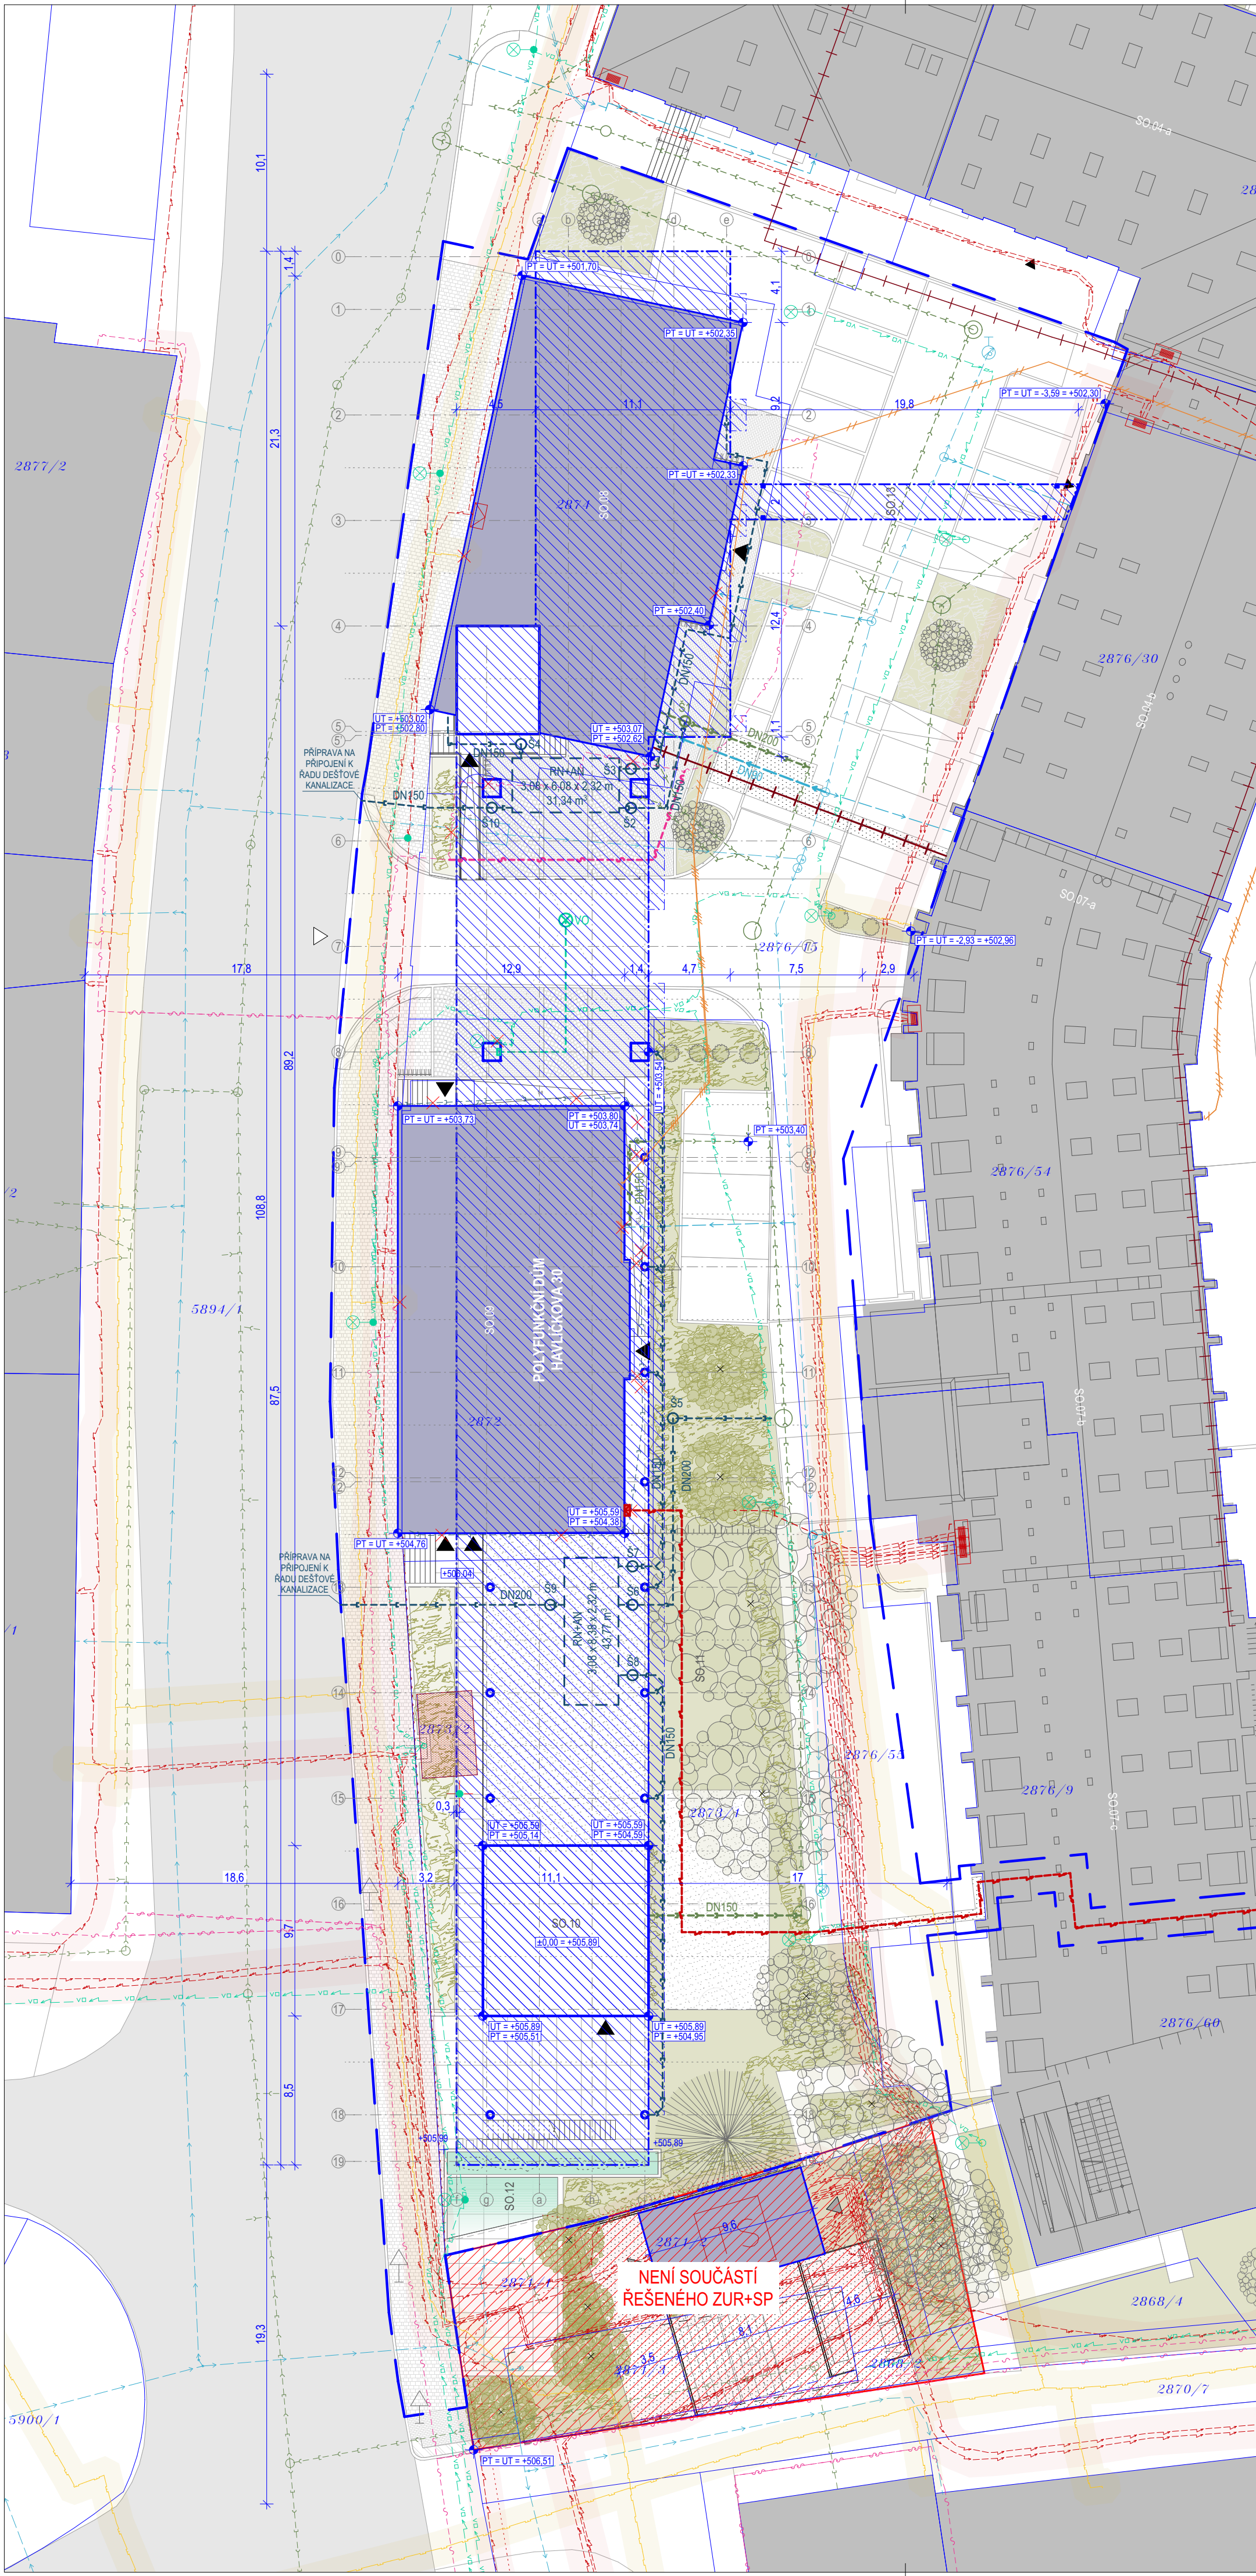

Legenda sítí

- Slav**
- Podzemní vedení NN - EON
 - Podzemní vedení VN - EON
 - Ochranné pásmo vedení - EON
 - Vedení NN/VN - EON - zrušené
 - Areálové rozvody NN
 - Areálový rozvod záložního zdroje
 - Datová síť - CETIN
 - Vedení CETIN - přesouvání
 - Vedení CETIN - nová pozice
 - Areálové multikanál. rozvody
 - Veřejné osvětlení - SMJ
 - VO - SMJ - rušené
 - VO - SMJ - stožár s trakčním vedením a svítidlem
 - VO - SMJ - stožár se svítidlem
 - VO - SMJ - stožár s trakčním vedením
 - VO - SMJ - rozvaděč
 - Areálové osvětlení
 - NTL plynovod - GasNet
 - STL plynovod - GasNet
 - Ochranné pásmo plynovodu - GasNet
 - Areálový plynovod
 - Areálový teplovod
 - Vodovodní řad - SMJ
 - Areálový vodovod
 - Řad jednotné kanalizace - SMJ
 - Areálová jednotná kanalizace
 - Dešťová kanalizace - rušená
 - Dopravní značení vislé

Návrh


- Teplovod
- Přípojka jednotné kanalizace
- Dešťová kanalizace
- Přípojka vodovodu

Legenda ploch a značek

- Stávající zástavba
- Řešené území
- Rekonstruované objekty
- Nové navržené objekty, přístavby/nástavby
- Odstraňované objekty
- Odstraňované oplocení na podezdívce
- Stávající/navržené oplocení bez podezdívky
- Stávající parkovací plochy - upravené
- Areálové zpevněné plochy
- Komunikace
- Zpevněné plochy - nové, úpravy
- Katastrální mapa
- Vstupy, vjezdy
- Opěrné stěny
- Vodní plochy
- Plochy zeleně
- Zeleň popínávací návrh
- Zeleň izolační návrh
- Stromy jehličnaté stav/návrh
- Stromy listnaté stav/návrh

Legenda stavebních objektů

- | | | | |
|-------|---|-------|---------------------------------------|
| SO.08 | Komerce - C10 + nástavba | SO.D | Komunikace a zpevněné plochy |
| SO.09 | Komerce - C18 + nástavba | SO.V | Vodovodní přípojky |
| SO.10 | Dům pro život + nástavba | SO.K | Kanalizační přípojky, retenční nádrže |
| SO.11 | Zeleň a parkové úpravy | SO.E1 | Přípojka NN |
| SO.12 | Vodní prvek | SO.E2 | Komunikační vedení - přeložka |
| SO.13 | Lávka | SO.P | Plynové přípojky |
| SO.04 | Školící středisko, hotel a administrativa - M2+M4 | SO.O | Veřejné osvětlení |
| SO.07 | Bytový dům, VŠ koleje, centrální kotelna - U6 | SO.T | Zásobování teplem |
| | | SO.S | Náhradní zdroj - demolice |

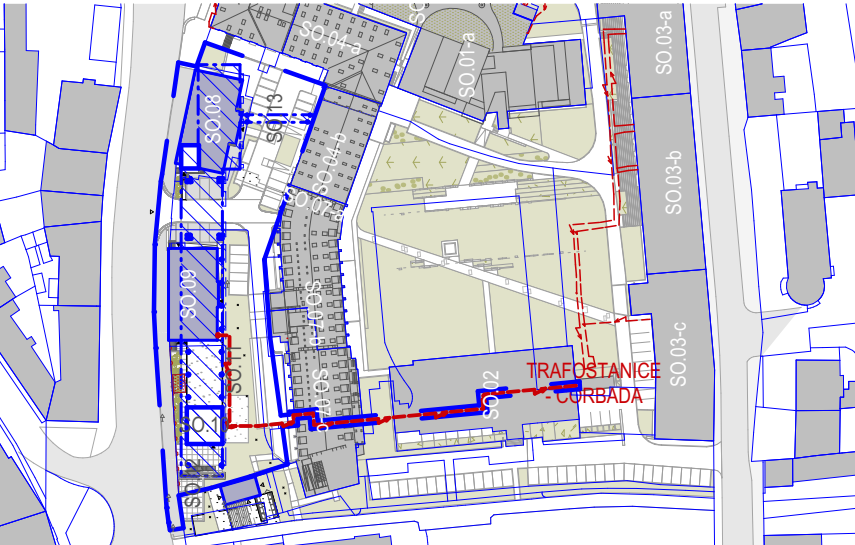

SITUACE PŘIPOJENÍ NN K TRAFOSTANICI CORBADA 1:2000

Poznámky:

- veškeré změny oproti pd musí být schváleny gen. projektantem (=Atelier 90 s.r.o.).
- veškeré nosné konstrukce budou prováděny dle projektu statiky D.1.2 - stavebně konstrukční řešení.
- při provádění stavby budou dodržovány všechny platné zákony ohledně bezpečnosti a ochrany zdraví a navazující platné nařízení vlády a vyhlášky. především budou dodržovány nařízení vlády 101/2005 sb, 362/2005 sb, 591/2006 sb.
- tato dokumentace používá ochrany dle zákona č. 121/2000 sb. (autorský zákon). originál dokumentace a návrh řešení jsou majetkem autora (=Atelier 90 s.r.o.). není možné tuto dokumentaci kopírovat ani jinak veřejně rozšiřovat anebo upravovat bez souhlasu autora.

A90

HLAVNÍ PROJEKTANT:	Ing. arch. Ladislav Vlachýnský	02/2024	Dokumentace pro změnu územního rozhodnutí a stavební povolení
ZODPOVĚDNÝ PROJEKTANT:	Ing. arch. Dominika Števořá		SPOLUPRÁCE:
SPOLUPRÁCE:	Jan Odošník		
	Zuzana Hejduková		
KLIENT:	CORBADA a.s.		OBJEKT
STAVBA	POLYFUNKČNÍ DŮM HAVLÍČKOVA 30		PROFESE
OBSAH	Havlíčková 1395/30, Jihlava, 586 01		
KOORDINAČNÍ SITUAČNÍ VÝKRES		MĚŘÍTKO	ČÍSLO VÝKRESU
		1:250	C.3