


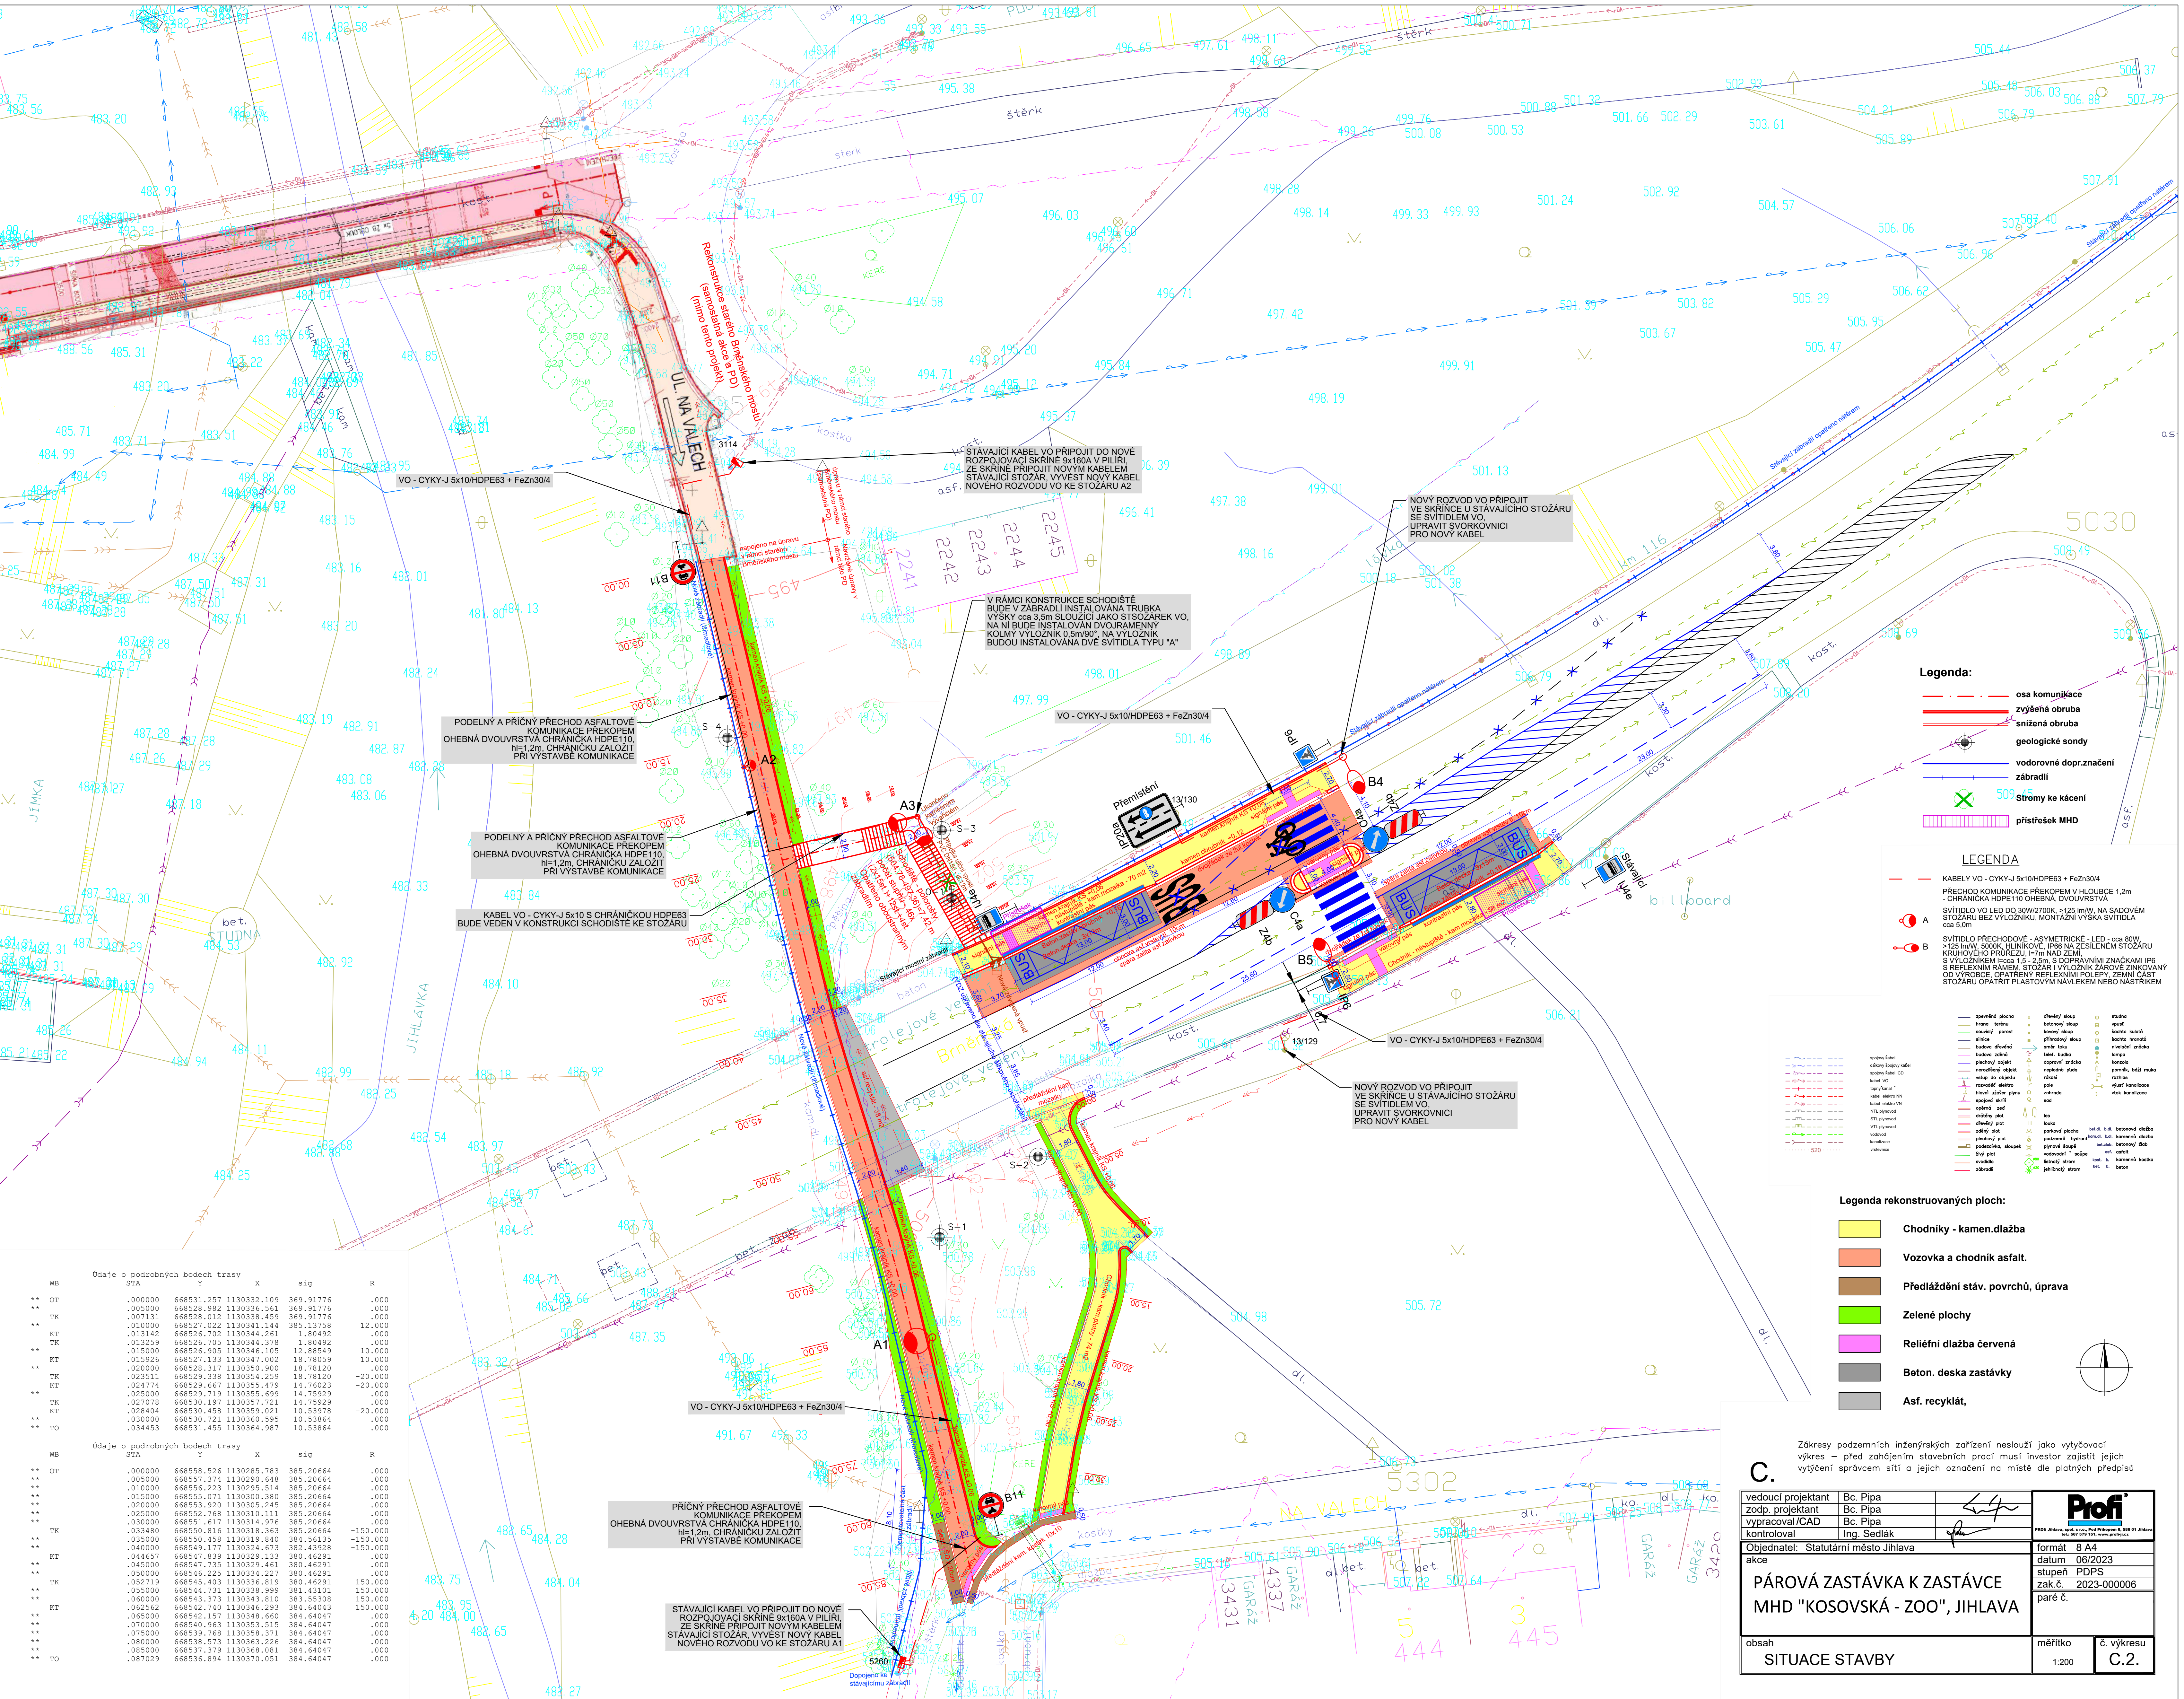

Údaje o podrobných bodech trasy					
WB	STA	Y	X	sig	R
**	OT	.000000	668531.257	1130332.109	369.91776
**	TK	.005000	668528.982	1130336.561	369.91776
**	TK	.007131	668528.012	1130338.459	369.91776
**	TK	.010000	668527.022	1130341.144	385.13758
**	TK	.013142	668526.702	1130344.261	1.40492
**	TK	.013259	668526.705	1130344.378	1.40492
**	TK	.015000	668526.905	1130346.105	12.88549
**	TK	.015926	668527.133	1130347.002	18.78059
**	TK	.020000	668528.317	1130350.900	18.78120
**	TK	.023811	668529.338	1130354.259	18.78120
**	TK	.024774	668529.667	1130355.479	14.76023
**	TK	.025000	668529.719	1130355.699	14.75929
**	TK	.027078	668530.187	1130357.721	14.75929
**	TK	.028404	668530.458	1130359.021	10.53978
**	TK	.030000	668530.721	1130360.595	10.53864
**	TO	.034453	668531.455	1130364.987	10.53864

Údaje o podrobných bodech trasy					
WB	STA	Y	X	sig	R
**	OT	.000000	668558.526	1130285.783	385.20664
**	TK	.005000	668557.374	1130290.648	385.20664
**	TK	.010000	668556.223	1130295.514	385.20664
**	TK	.015000	668555.071	1130300.380	385.20664
**	TK	.020000	668553.920	1130305.245	385.20664
**	TK	.025000	668552.768	1130310.111	385.20664
**	TK	.030000	668551.617	1130314.976	385.20664
**	TK	.033480	668550.816	1130318.363	385.20664
**	TK	.035000	668550.458	1130319.840	384.56135
**	TK	.040000	668549.177	1130324.673	382.43928
**	TK	.044657	668547.839	1130329.133	380.46291
**	TK	.045000	668547.735	1130329.461	380.46291
**	TK	.046000	668546.725	1130334.227	380.46291
**	TK	.052719	668545.403	1130336.819	380.46291
**	TK	.055000	668544.731	1130338.999	381.43101
**	TK	.060000	668543.373	1130343.810	383.55308
**	TK	.062562	668542.740	1130346.293	384.64043
**	TK	.065000	668542.157	1130348.660	384.64047
**	TK	.070000	668540.963	1130353.515	384.64047
**	TK	.075000	668539.768	1130358.371	384.64047
**	TK	.080000	668538.573	1130363.226	384.64047
**	TK	.085000	668537.379	1130368.081	384.64047
**	TO	.087029	668536.894	1130370.051	384.64047

C.

Zákresy podzemních inženýrských zařízení neslouží jako vytyčovací výkres – před zahájením stavebních prací musí investor zajistit jejich vytyčení správcem sítě a jejich označení na místě dle platných předpisů

vedoucí projektant	Bc. Pipa	formát	8 A4
zodp. projektant	Bc. Pipa	datum	06/2023
vypracoval/CAD	Bc. Pipa	stupeň	PDPS
kontroloval	Ing. Sedláč	zak.č.	2023-000006
Objednatel:	Statutární město Jihlava	paré č.	
akce			
PÁROVÁ ZASTÁVKA K ZASTÁVCE MHD "KOSOVSÁ - ZOO", JIHLAVA			
obsah	SITUACE STAVBY	mřítko	1:200
		č. výkresu	C.2.

Profí
PROFI Jihlava, spol. s r.o., Pod Přímou 6, 586 01 Jihlava
IČ: 250 89 891, DIČ: CZ 250 89 891