

Nástavba saunového světa a bazén pro plavání kojenců a batolat

Místo realizace: **Aquapark Vodní ráj**

Stávající stav

1. NP

- vstupní hala, recepce, bufet
- rekreační bazén s atrakcemi, tobogánem, vířivkou a dětským bazénem, šatny + sprchy
- venkovní „líný kanál“ je v současné době přestavován na plavecký bazén (3 dráhy 25 m)
- finská a parní sauna přístupné z hlavní bazénové haly
- sauny mají vnitřní sprchy a venkovní ochlazovací bazén
- část slouží také jako zázemí pro personál (denní místnost, šatny, sprchy)

2. NP

- odpočinková zóna (není příliš využívána)
- bufet
- vstup na tobogán
- venkovní terasa k odpočinkové zóně
- stávající ploché střechy

Navrhovaný stav

1. NP

- v prostorách původní sauny se vestaví bazén se slanou vodou pro plavání kojenců a batolat o rozměru 9,5 x 3 m = **kurzy plavání** včetně sociálního zázemí
- dále zde bude vytvořena technická místnost pro bazénovou technologii tohoto bazénu včetně akumulací jímky
- za stávající recepcí bude provedena vestavba schodiště a výtahu do 2. NP, tím zůstane jedna recepce pro bazénovou část i pro sauny ve 2. NP
- provede se rekonstrukce stávajících šaten pro bazénovou část tak, že vzniknou společné šatny
- parní sauna pro bazénovou halu bude přesunuta, ale zůstane zachována

2. NP

- oddělí se vstup na tobogán, jedná se odlišný provoz, návštěvník může vstupovat do prostor saun buď z bazénové haly (po schodech) nebo ze vstupní haly (výtah, schodiště) (vstup vždy přes turniket)
- tato část bude mít samostatné šatny (kapacita 120 osob)
- obsahuje 5 saun a jednu parní kabinu
- obsahuje 2 místnosti pro masáže
- obsahuje venkovní ochlazovací terasu s venkovním ochlazovacím bazénkem, vířivkou a 3 sprchami
- obsahuje vnitřní ochlazovací bazén, ledovou studnu, ochlazovací džber
- obsahuje saunabar (obsluha i pro bazénovou část)
- obsahuje sluneční terasu
- 3 sauny a parní kabina jsou pohromadě, u nich jsou společné sprchy, 7 samostatných sprch (1 zážitková) a ochlazovací bazén
- v době ceremoniálu se lidé shromažďují na chodbě před ceremoniální saunou, příprava ceremoniálu je v technické místnosti v blízkosti ceremoniální sauny

Důvodu pro realizaci navrhovaného záměru

- nová služba
- zákaznicky velmi žádaná služba
- ideální doplněk služeb bazénové části = pozitivní efekt pro obě střediska
- efektivní využití části střechy a celého zázemí Vodního ráje
- tržby ze Saunového světa budou velmi významné pro celou ekonomiku provozu Vodního ráje

Koncepce – Saunový svět

Základní myšlenky řešení saunového světa

- vstup zákazníků přes jednu recepci Vodního ráje
- minimum stálého obslužného personálu (multifunkční využití – recepční činnost, kontrolní činnost, drobný úklid, prodej drobného občerstvení, organizace masáží)
- další personál jen výkonově – sauneři dle obsazenosti a sezónnosti apod.
- využití nevyužívaného prostoru v 2. NP
- bezbariérový přístup
- nová funkce pro prostor v 1. NP – místo stávající sauny bude bazén pro plavání miminek
- řešení prostoru na zóny (recepční / šatnová / mokrá / intimní / odpočinková / občerstvovací / klidová / venkovní)
- společné šatny za účelem maximálního vytěžování jejich kapacity s převlékacími boxy pro zajištění intimity + možnost dámské sekce

Základní myšlenky řešení saun v 2. NP

- 5 saunových a parních kabin s rozdílnou teplotou, vlhkostí a designem
- 1 x vyhrazená dámská sekce s 1 saunou a odpočinkovými prostory
- intimní řešení části sprch + kapacitní sprchy
- 2 ochlazovací bazénky (vnitřní a venkovní)
- venkovní vířivka
- denní světlo v prostoru saun
- možnost výhledu z velké ceremoniální sauny – USP projektu
- možnost přístupu na venkovní terasu
- dostatek odpočinkových ploch a to rozmanitých (sezení / ležení / tiché odpočívárny)
- respektování sousedních prostor objektu
- občerstvení i pro bazénovou část

Propojení s bazénovou částí

Výhled přes řeku Jihlavu z ceremoniální sauny

Saunový svět – kapacity

Navržená skladba a parametry saunových a parních kabin

Část / sauna, kabina	kapacita (osob)	teplota (°C)	vlhkost (%)
Společná část			
Finská sauna	21-26	90	10
Aroma sauna	14-20	65	30
Solná sauna	10-15	70	15
Ceremoniální panoramatická sauna	53-89	80	10
Parní kabina	10-12	45	100
Dámská část			
Aroma sauna	8-13	70	30

Saunový svět – financování

Předpokládaná cena stavby před veřejnou soutěží vychází na cca 100 milionů Kč bez DPH. Nositelem úvěru budou SLUŽBY MĚSTA JIHLAVY s.r.o., při konzultaci s Komerční bankou a.s. byl úvěr přislíben v případě souhlasu jediného majitele s tímto projektem. Z hlediska ekonomiky projektu se jedná o ziskovou činnost, která pomůže snížit celkovou ztrátu Vodního ráje. Z pohledu udržení zdravého cash-flow je však naprosto nezbytná pomoc jediného majitele formou příplatku mimo základní kapitál ve výši 60 milionů Kč v období 10 let (pravidelně 6 milionů Kč ročně). Při splnění této podmínky je pro společnost bezpečné realizovat tuto investici.

Projednání projektu

Celý projekt vnímáme jako významnou investici do budoucnosti Vodního ráje, která zásadně ovlivní provoz společnosti. Z toho důvodu jsme přistoupili k projednání projektu se všemi politickými stranami, které jsou v současném zastupitelstvu. Od žádného politického subjektu nezazněl nesouhlas s tímto projektem, naopak je vnímán jako velmi potřebný a v podstatě nezbytný pro krajské město jako takové a také pro budoucnost areálu koupaliště. Další projednávání záměru bude časově probíhat takto:

7.5. – dozorčí rada SMJ – doporučení investice ke schválení

30.5. – investiční porada vedení města – schválení investice z pohledu rozpočtu města

18.6. – Zastupitelstvo města Jihlavy – schválení záměru investice do VR

20.6. – valná hromada společnosti – schválení investice a financování

Oponentura k projektu

Abychom měli jistotu, že koncept Saunového světa je v pořádku, tak jsme zadali Posouzení konceptu panu Pavlu Hofrichterovi, který se v rámci značky Saunový mág specializuje na tento typ projektů. Závěr posouzení je ten, že záměr je kvalitně připravený a bude přínosem jak pro region, tak pro společnost.

Schválení investice


Na základě výše uvedených skutečností žádám o vyslovení souhlasu s investicí do rozvoje Vodního ráje.

V Jihlavě 3. 5. 2024

Ing. Josef Eder, jednatel

Přílohy:

1. Půdorys 1. NP – Bazén pro plavání kojenců a batolat
2. Půdorys 2. NP – Saunový svět

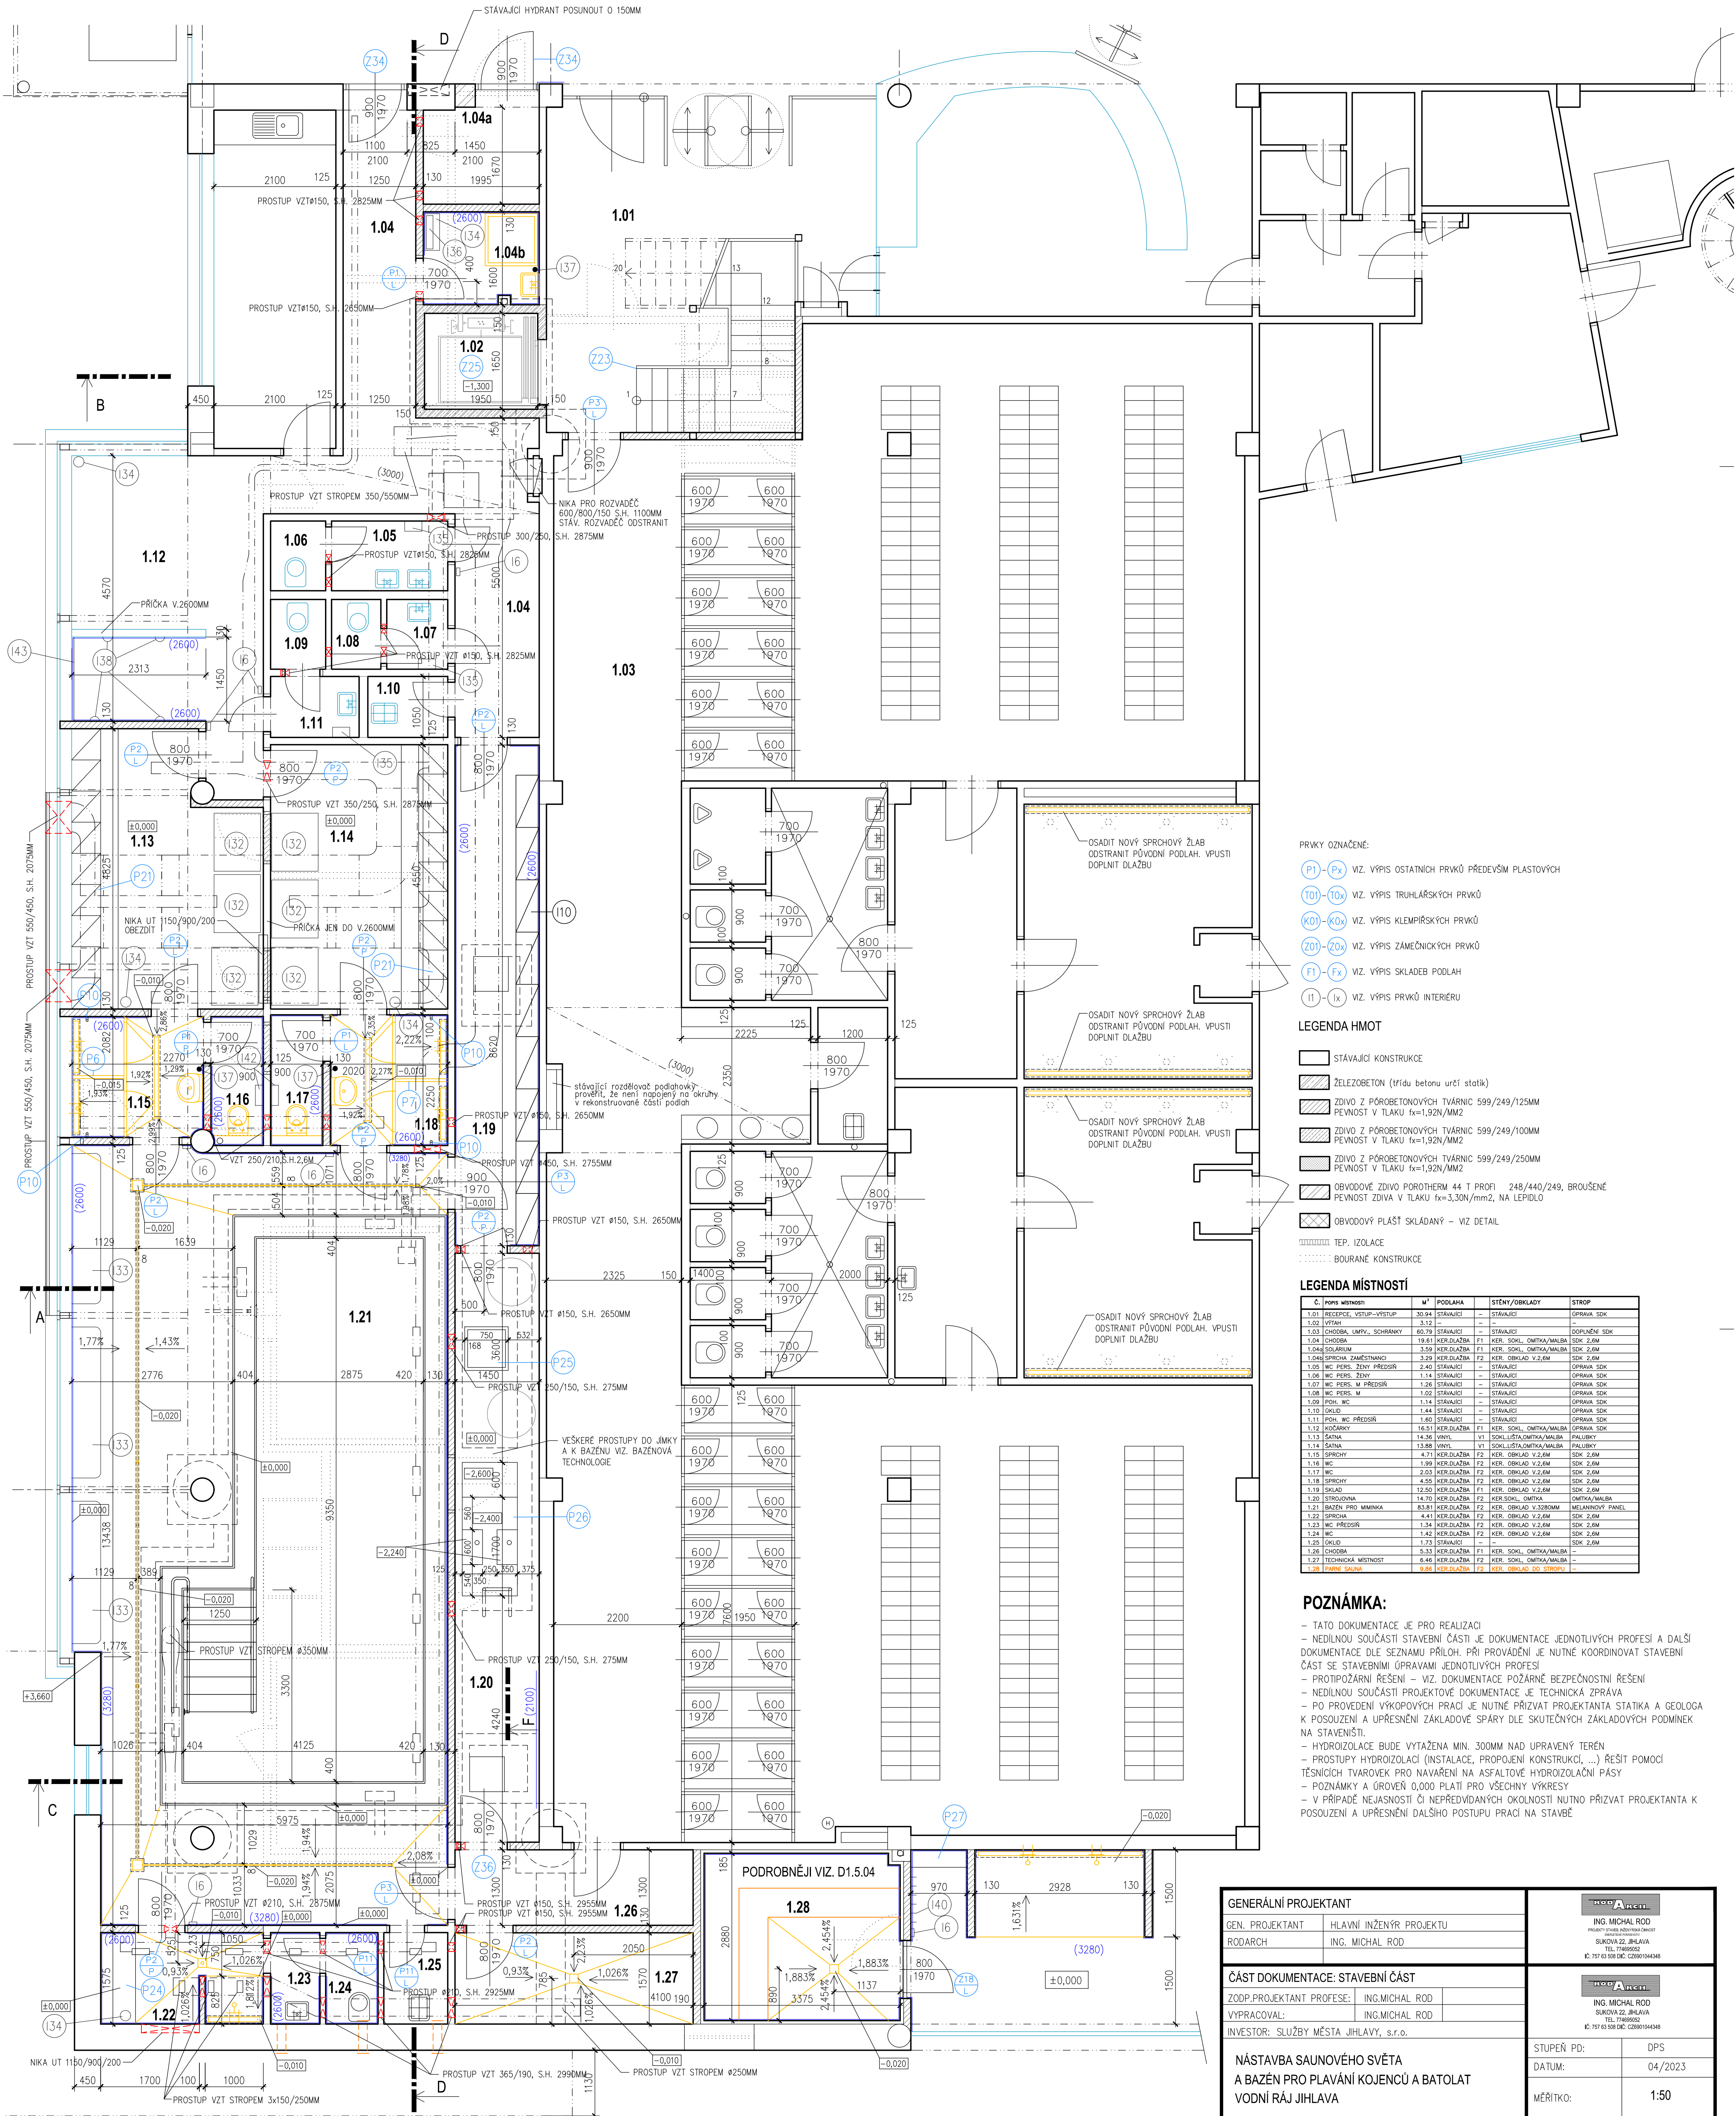

- PRVKY OZNAČENÉ:
- (P1) – (Px) VIZ. VÝPIS OSTATNÍCH PRVKŮ PŘEDEVŠÍM PLASTOVÝCH
 - (T01) – (T0x) VIZ. VÝPIS TRUHLÁŘSKÝCH PRVKŮ
 - (K01) – (K0x) VIZ. VÝPIS KLEMPÍŘSKÝCH PRVKŮ
 - (Z01) – (Z0x) VIZ. VÝPIS ZÁMEČNICKÝCH PRVKŮ
 - (F1) – (Fx) VIZ. VÝPIS SKLADEB PODLAH
 - (I1) – (Ix) VIZ. VÝPIS PRVKŮ INTERIÉRU

LEGENDA HMOT

- STÁVAJÍCÍ KONSTRUKCE
- ŽELEZOBETON (třída betonu určí stotík)
- ZDVO Z PÓRBETONOVÝCH TVÁRNIC 599/249/125MM PEVNOST V TLAKU $f_x=1,92N/MM^2$
- ZDVO Z PÓRBETONOVÝCH TVÁRNIC 599/249/100MM PEVNOST V TLAKU $f_x=1,92N/MM^2$
- ZDVO Z PÓRBETONOVÝCH TVÁRNIC 599/249/250MM PEVNOST V TLAKU $f_x=1,92N/MM^2$
- OBVODOVÉ ZDVO POROTHERM 44 T PROF 248/440/249, BROUŠENÉ PEVNOST ZDVA V TLAKU $f_x=3,30N/mm^2$, NA LEPIDLO
- OBVODOVÝ PĚŠT SKLADANÝ – VIZ DETAIL
- TEP. IZOLACE
- BOURANÉ KONSTRUKCE

LEGENDA MÍSTNOSTÍ

Č.	NÁZEV MÍSTNOSTI	M ²	PODLAHA	STĚNY/OBKLAZY	STROP
1.01	RECEPCE, VSTUP-VÝSTUP	30,84	STÁVAJÍCÍ	–	STÁVAJÍCÍ
1.02	TOILET	3,32	–	–	OPRAVA SEK
1.03	CHODBA, LHMV, SCHRANKY	60,78	STÁVAJÍCÍ	–	DOPLNĚNÍ SEK
1.04	CHODBA	19,61	KER. DLAŽBA F1	KER. SKOKL. OMITKA/MALBA	SEK. 2,0M
1.04a	SOLARIUM	3,99	KER. DLAŽBA F1	KER. SKOKL. OMITKA/MALBA	SEK. 2,0M
1.04b	SPRCHA, ZÁMĚSTNANCI	2,40	KER. DLAŽBA F2	KER. OKLAD V.2,0M	SEK. 2,0M
1.05	WC PERLS. ŽENY PŘEDSÍR	2,40	STÁVAJÍCÍ	–	OPRAVA SEK
1.06	WC PERLS. ŽENY	1,14	STÁVAJÍCÍ	–	OPRAVA SEK
1.07	WC PERLS. M. PŘEDSÍR	1,26	STÁVAJÍCÍ	–	OPRAVA SEK
1.08	WC PERLS. M.	1,02	STÁVAJÍCÍ	–	OPRAVA SEK
1.09	POH. WC	1,14	STÁVAJÍCÍ	–	OPRAVA SEK
1.10	OKLAD	1,44	STÁVAJÍCÍ	–	OPRAVA SEK
1.11	POH. WC PŘEDSÍR	1,80	STÁVAJÍCÍ	–	OPRAVA SEK
1.12	POH. WC	16,51	KER. DLAŽBA F1	KER. SKOKL. OMITKA/MALBA	OPRAVA SEK
1.13	SATNA	14,36	VNITL.	V1. SKOKL. LITKA/OMITKA/MALBA	PALEBY
1.14	SATNA	13,88	VNITL.	V1. SKOKL. LITKA/OMITKA/MALBA	PALEBY
1.15	SPRCHY	4,71	KER. DLAŽBA F2	KER. OKLAD V.2,0M	SEK. 2,0M
1.16	WC	1,99	KER. DLAŽBA F2	KER. OKLAD V.2,0M	SEK. 2,0M
1.17	WC	2,03	KER. DLAŽBA F2	KER. OKLAD V.2,0M	SEK. 2,0M
1.18	SPRCHY	4,55	KER. DLAŽBA F2	KER. OKLAD V.2,0M	SEK. 2,0M
1.19	SKLAD	12,50	KER. DLAŽBA F1	KER. OKLAD V.2,0M	SEK. 2,0M
1.20	STROPEŇ	14,70	KER. DLAŽBA F2	KER. SKOKL. OMITKA	OMITKA/MALBA
1.21	BAZÉN PRO MIMINKA	83,81	KER. DLAŽBA F2	KER. OKLAD V.3280MM	MELANINOVÝ PANEĚL
1.22	SPRCHA	4,41	KER. DLAŽBA F2	KER. OKLAD V.2,0M	SEK. 2,0M
1.23	WC PŘEDSÍR	1,34	KER. DLAŽBA F1	KER. OKLAD V.2,0M	SEK. 2,0M
1.24	WC	1,42	KER. DLAŽBA F1	KER. OKLAD V.2,0M	SEK. 2,0M
1.25	OKLAD	1,73	STÁVAJÍCÍ	–	SEK. 2,0M
1.26	CHODBA	5,33	KER. DLAŽBA F1	KER. SKOKL. OMITKA/MALBA	–
1.27	TECHNICKÁ MÍSTNOST	6,46	KER. DLAŽBA F2	KER. SKOKL. OMITKA/MALBA	–
1.28	PANÍ SÁLKA	9,86	KER. DLAŽBA F2	KER. OKLAD DO STROPŮ	–

POZNÁMKA:

- TATO DOKUMENTACE JE PRO REALIZACI
- NEDILNOU SOUČÁSTÍ STAVEBNÍ ČÁSTI JE DOKUMENTACE JEDNOTLIVÝCH PROFESÍ A DALŠÍ DOKUMENTACE DLE SEZNAMU PŘÍLOH. PŘI PROVÁDĚNÍ JE TUTÉŽ KOORDINOVAT STAVEBNÍ ČÁST SE STAVEBNÍMI ÚPRAVAMI JEDNOTLIVÝCH PROFESÍ
- PROTIPOŽÁRNÍ ŘEŠENÍ – VIZ. DOKUMENTACE POŽÁRNÍ BEZPEČNOSTNÍ ŘEŠENÍ
- NEDILNOU SOUČÁSTÍ PROJEKTOVÉ DOKUMENTACE JE TECHNICKÁ ZPRÁVA
- PO PROVÁDĚNÍ VÝKOPOVÝCH PRACÍ JE TUTÉŽ PŘIZVAT PROJEKTANTA STATIKA A GEOLOGA K POSOUZENÍ A UPŘESNĚNÍ ZÁKLADOVÉ SPÁRY DLE SKUTEČNÝCH ZÁKLADOVÝCH PODMÍNEK NA STAVENÍŠTI
- HYDROIZOLACE BUDE VYTÁŽENA MIN. 300MM NAD UPRAVENÝ TERÉN
- PROSTUPY HYDROIZOLACÍ (INSTALACE, PROPOJENÍ KONSTRUKCÍ, ...) ŘEŠIT POMOCÍ TĚSNICÍCH TVAROVEK PRO NAVÁZENÍ NA ASFALTOVÉ HYDROIZOLAČNÍ PÁSY
- POZNÁMKY A ÚROVNĚ 0,000 PLATÍ PRO VŠECHNY VÝKRESY
- V PŘÍPADĚ NEJASNOSTÍ ČI NEPŘEDVÍDANÝCH OKOLNOSTÍ NUTNO PŘIZVAT PROJEKTANTA K POSOUZENÍ A UPŘESNĚNÍ DALŠÍHO POSTUPU PRACÍ NA STAVBĚ

GENERÁLNÍ PROJEKTANT			ING. MICHAL ROD	
GEN. PROJEKTANT	HLAVNÍ INŽENÝR PROJEKTU		PROJEKTANT	
RODARČ	ING. MICHAL ROD		SUKOVÁ 22, JIHLAVA TEL. 77699002 IČ: 757 63 508 DIČ: CZ097104348	
ČÁST DOKUMENTACE: STAVEBNÍ ČÁST			ING. MICHAL ROD	
ZODP.PROJEKTANT PROFESE:	ING.MICHAL ROD		SUKOVÁ 22, JIHLAVA TEL. 77699002 IČ: 757 63 508 DIČ: CZ097104348	
VYPRACOVAL:	ING.MICHAL ROD			
INVESTOR:	SLUŽBY MĚSTA JIHLAVY, s.r.o.			
NÁSTAVBA SAUNOVÉHO SVĚTA A BAZÉN PRO PLAVÁNÍ KOJENCŮ A BATOLAT VODNÍ RÁJ JIHLAVA			STUPEŇ PD:	DPS
			DATUM:	04/2023
			MÉRITKO:	1:50
VÝKRES: 1.NP - BAZÉN PRO PLAVÁNÍ KOJENCŮ A BATOLAT			ČÍSLO VÝKRESU:	D1.1.06

LEGENDA HMOT

- ŽELEZOBETON (výdu betonu určí stlaží)
- ZDIVO Z PÓRBETONOVÝCH TVÁRNIC 599/249/125MM, PEVNOST V TLAKU $f_k=1,92N/MM^2$
- ZDIVO Z PÓRBETONOVÝCH TVÁRNIC 599/249/100MM, PEVNOST V TLAKU $f_k=1,92N/MM^2$
- ZDIVO Z PÓRBETONOVÝCH TVÁRNIC 599/249/250MM, PEVNOST V TLAKU $f_k=1,92N/MM^2$
- ZDIVO Z PÓRBETONOVÝCH TVÁRNIC 599/249/300MM, PEVNOST V TLAKU $f_k=1,92N/MM^2$
- OBVODOVÉ ZDIVO POROTHERM 44 T PROFIL 248/300/249, BROUŠENÉ
PEVNOST ZDIVA V TLAKU $f_k=3,00N/mm^2$, NA LEPIDLO
- OBVODOVÝ PĚŠT SKLADANÝ – VIZ DETAIL
- TEP. IZOLACE
- BOURANÉ KONSTRUKCE

STŘECHA

LEGENDA MÍSTNOSTÍ

Č. POPIS MÍSTNOSTI	M ²	PODLAHA	STĚNY/OKLADY	STROP	SV. VÝŠKA
2.01 VSTUP, CHODBA	28.81	VINYL	V2	SOKL. LST. OMTKA SOK. PODHLED	2900.2900
2.02 KOSMETIKA, PEDIKÚRA	14.94	VINYL	V2	SOKL. LST. OMTKA SOK. PODHLED	3240.3240
2.03 MASERNA	10.97	VINYL	V2	SOKL. LST. OMTKA SOK. PODHLED	3240.3240
2.04 ROZDODNA NN PRO FYE	9.53	KER. DLAŽBA	F4	KER. SOKL. OMTKA	2900.2900
2.04a SKLAD	6.63	VINYL	V2	SOKL. LST. OMTKA SOK. PODHLED	3240.3240
2.05 STROJOVNA VZT	15.31	KER. DLAŽBA	F4	KER. SOKL. OMTKA SOK. PODHLED	3240.3240
2.06 KANCELAR	25.19	VINYL	V2	SOKL. LST. OMTKA SOK. PODHLED	3240.3240
2.07 SKLAD	2.92	VINYL	V2	SOKL. LST. OMTKA SOK. PODHLED	3240.3240
2.08 WC	1.50	KER. DLAŽBA	F3	KER. OKLAD V.2.9M SOK. PODHLED	2900.2900
2.09 OKLAD	1.50	KER. DLAŽBA	F3	KER. OKLAD V.2.9M SOK. PODHLED	2900.2900
2.10 SPRCHA	1.75	KER. DLAŽBA	F3	KER. OKLAD V.2.9M SOK. PODHLED	2900.2900
2.11 SPRCHA	1.54	KER. DLAŽBA	F3	KER. OKLAD V.2.9M SOK. PODHLED	2900.2900
2.12 WC	2.14	KER. DLAŽBA	F3	KER. OKLAD V.2.9M SOK. PODHLED	2900.2900
2.13 OMTKA ODPROČAVNÁ	52.53	KER. DLAŽBA	F3	KER. SOKL. OMTKA PAL. PODHLED	3240.3240
2.13a OMTKA ARMA SAUNA	12.06	KER. DLAŽBA	F3	DR. OKLAD C. DR. OKLAD	2300.2300
2.14 SEZEN. ODP. ZONA	29.85	KER. DLAŽBA	F1	KER. SOKL. OMTKA PAL. PODHLED	2920.2920
2.15 STROJOVNA VĚDOCHOTECNICKY	20.17	STAVANÍ	F1	VINYL. SOKL. OMTKA	2920.2920
2.16 VSTUP, SCHODIS	18.53	KER. DLAŽBA	F1	KER. SOKL. OMTKA	2920.2920
2.17 SPRANNA	11.88	VINYL	V1	VINYL. SOKL. OMTKA PAL. PODHLED	2920.2920
2.18 BATHA 1	22.02	VINYL	V1	VINYL. SOKL. OMTKA PAL. PODHLED	2920.2920
2.19 VITAN	3.22	—	—	—	—
2.20 CHODBA	12.61	VINYL	V1	VINYL. SOKL. OMTKA PAL. PODHLED	2920.2920
2.21 BATHA 2	27.81	VINYL	V1	VINYL. SOKL. OMTKA PAL. PODHLED	2920.2920
2.22 BATHA 3	17.19	VINYL	V1	VINYL. SOKL. OMTKA PAL. PODHLED	2920.2920
2.23 VZT, BAZÉN, TECHNOLOGIE	66.34	KER. DLAŽBA	F1,2	KER. SOKL. OMTKA SOK. PODHLED	2900.2900
2.24 SPRCHA, ŽENY	1.27	KER. DLAŽBA	F2	KER. OKLAD V.2.9M SOK. PODHLED	2900.2900
2.25 SPRCHA, ŽENY	1.27	KER. DLAŽBA	F2	KER. OKLAD V.2.9M SOK. PODHLED	2900.2900
2.26 SPRCHA, ŽENY	4.14	KER. DLAŽBA	F2	KER. OKLAD V.2.9M SOK. PODHLED	2900.2900
2.27 CHODBA	15.17	KER. DLAŽBA	F1,2	KER. OKLAD V.2.9M SOK. PODHLED	2900.2900
2.28 SPRCHA, MUŽI	4.59	KER. DLAŽBA	F2	KER. OKLAD V.2.9M SOK. PODHLED	2900.2900
2.29 SPRCHA, MUŽI	1.38	KER. DLAŽBA	F2	KER. OKLAD V.2.9M SOK. PODHLED	2900.2900
2.30 SPRCHA, MUŽI	1.38	KER. DLAŽBA	F2	KER. OKLAD V.2.9M SOK. PODHLED	2900.2900
2.31 WC, ŽENY	1.38	KER. DLAŽBA	F1	KER. OKLAD V.2.9M SOK. PODHLED	2900.2900
2.32 WC, ŽENY	1.38	KER. DLAŽBA	F1	KER. OKLAD V.2.9M SOK. PODHLED	2900.2900
2.33 WC, ŽENY PŘEDSÍŤ	3.81	KER. DLAŽBA	F2	KER. OKLAD V.2.9M SOK. PODHLED	2900.2900
2.34 WC, MUŽI PŘEDSÍŤ	4.82	KER. DLAŽBA	F2	KER. OKLAD V.2.9M SOK. PODHLED	2900.2900
2.35 WC, MUŽI	1.38	KER. DLAŽBA	F1	KER. OKLAD V.2.9M SOK. PODHLED	2900.2900
2.36 WC, MUŽI	1.38	KER. DLAŽBA	F1	KER. OKLAD V.2.9M SOK. PODHLED	2900.2900
2.37 SKLAD	5.14	KER. DLAŽBA	F1	KER. SOKL. OMTKA SOK. PODHLED	2900.2900
2.38 WC, INV.	4.07	KER. DLAŽBA	F1	KER. OKLAD V.2.9M SOK. PODHLED	2900.2900
2.39 TECHNICKÁ MÍSTNOST	5.78	KER. DLAŽBA	F1	KER. SOKL. OMTKA SOK. PODHLED	2900.2900
2.40 LOUNGE	55.80	KER. DLAŽBA	F1,2	KER. SOKL. OMTKA PAL. PODHLED	2920.2920
2.41 PŘÍMÍ SAUNA	9.45	KER. DLAŽBA	F2	DR. OKLAD C. DR. OKLAD	2110.2110
2.42 ARMA SAUNA	17.55	KER. DLAŽBA	F2	DR. OKLAD C. DR. OKLAD	2400.2400
2.43 OCHLAZOVACÍ BAZÉN	6.72	KER. DLAŽBA	F2	KER. OKLAD V.2.1M SOK. PODHLED	2100.2100
2.44 SPRCHA	1.44	KER. DLAŽBA	F2	KER. OKLAD V.2.9M SOK. PODHLED	2900.2900
2.44a SPRCHA	1.44	KER. DLAŽBA	F2	KER. OKLAD V.2.9M SOK. PODHLED	2900.2900
2.44b SPRCHA	1.44	KER. DLAŽBA	F2	KER. OKLAD V.2.9M SOK. PODHLED	2900.2900
2.44c SPRCHA	1.44	KER. DLAŽBA	F2	KER. OKLAD V.2.9M SOK. PODHLED	2900.2900
2.44d SPRCHA	1.44	KER. DLAŽBA	F2	KER. OKLAD V.2.9M SOK. PODHLED	2900.2900
2.45 TECHNICKÁ MÍSTNOST	6.47	KER. DLAŽBA	F2	KER. OKLAD V.2.9M SOK. PODHLED	2900.2900
2.46 SPOLEČNÉ SPRCHY	12.35	KER. DLAŽBA	F2	KER. OKLAD V.2.4M SOK. PODHLED	2900.2900
2.47 SPRCHA	1.38	KER. DLAŽBA	F2	KER. OKLAD V.2.4M SOK. PODHLED	2900.2900
2.48 SPRCHA	1.35	KER. DLAŽBA	F2	KER. OKLAD V.2.4M SOK. PODHLED	2900.2900
2.49 SPRCHA	1.35	KER. DLAŽBA	F2	KER. OKLAD V.2.4M SOK. PODHLED	2900.2900
2.50 SOLNA SAUNA	12.61	KER. DLAŽBA	F2	DR. OKLAD C. DR. OKLAD	2400.2400
2.51 OSOBNÍMACH PÁNOV SAUNA	63.37	KER. DLAŽBA	F2	DR. OKLAD C. DR. OKLAD	2110.2110
2.52 CHODBA	4.12	KER. DLAŽBA	F2	KER. SOKL. OMTKA PAL. PODHLED	2920.2920
2.53 SHROMAŽDŮVNÍ, CHODBA	39.76	KER. DLAŽBA	F2	KER. SOKL. OMTKA PAL. PODHLED	2920.2920
2.54 CHODBA	12.44	KER. DLAŽBA	F1	KER. SOKL. OMTKA PAL. PODHLED	2920.2920
2.55 POLICE, PŘEVLEKACÍ KABINA	5.98	KER. DLAŽBA	F1	KER. SOKL. OMTKA PAL. PODHLED	2920.2920
2.56 CHODBA	68.84	KER. DLAŽBA	F1	KER. SOKL. OMTKA PAL. PODHLED	2920.2920
2.57 RECEPCE, BAZEN	20.56	KER. DLAŽBA	F1	KER. SOKL. OMTKA PAL. PODHLED	2920.2920
2.58 PŘÍRUCH PRÁDLO	6.01	KER. DLAŽBA	F1	KER. SOKL. OMTKA PAL. PODHLED	2920.2920
2.59 ČISTÉ PRÁDLO	2.67	KER. DLAŽBA	F1	KER. OKLAD V.2.1M SOK. PODHLED	2900.2900
2.60 SPINE, PRÁDLO	2.46	KER. DLAŽBA	F1	KER. OKLAD V.2.1M SOK. PODHLED	2900.2900
2.61 VSTUP Z BAZÉNU	8.16	KER. DLAŽBA	F1	KER. SOKL. OMTKA PAL. PODHLED	2920.2920
2.62 SEZENÍ U KŘÍŽI	32.26	KER. DLAŽBA	F1	KER. SOKL. OMTKA PAL. PODHLED	2920.2920
2.63 TÍKA ODPROČAVNÁ	56.23	VINYL	V1	SOKL. LST. OMTKA PAL. PODHLED	2920.2920
2.64 VSTUP Z BAZÉNU	59.21	STAVANÍ	F1	SOKL. LST. OMTKA PAL. PODHLED	2920.2920
2.65 BAZÉNOVÁ TECHNOLOGIE	6.72	KER. DLAŽBA	F1	KER. OKLAD V.2.1M SOK. PODHLED	2900.2900

POZNÁMKA:

- TATO DOKUMENTACE JE PRO REALIZACI
- NEJEDNÁ O SOUČÁSTI STAVBY ČÁSTI JE DOKUMENTACE JEDNOTLIVÝCH PROFESÍ A DALŠÍ DOKUMENTACE DLE SEZNAMU PRŮHOD. PŘI PROVÁZENÍ JE NUTNÉ KOORDINOVAT STAVBY ČÁSTI SE STAVBY PRÁVMA JEDNOTLIVÝCH PROFESÍ
- PROJEKČNÍ ŘEŠENÍ – VIZ DOKUMENTACE POŽÁRNÍ BEZPEČNOSTI ŘEŠENÍ
- NEJEDNÁ O SOUČÁSTI PROJEKTOVÉ DOKUMENTACE JE TECHNICKÁ ZPRÁVA
- PO PROVÁZENÍ VÝKROPOVÝCH PRÁD JE NUTNÉ PRŮVÁŽET PROJEKTANTA STATIKA A GEOLOGA K PROJEKTOVÁNÍ A UPŘESNĚNÍ ZÁKLADOVÉ PRÁVY DLE SOUČASNÝCH ZÁKLADOVÝCH PODMÍNEK NA STAVBY
- HYDROIZOLACE BŮDE VYTAŽENA MIN. 300MM NAD UPRAVENÝ TERÉN
- PROJEKTY HODNOTY KONTAKTU, PŘEPRAVY KONSTRUKCE, ... ŘEŠÍ PODMÍŤI VEŠNÝCH TAVROV PRO NÁVRH NA ASFALTOVÉ HYDROIZOLACÍ PÁSY
- POZNÁMKY A ÚROVNĚ 0.000 PLATÍ PRO VEŠNÝ VÝKRES
- V PŘÍPADĚ NEJISTOTY O NEPŘEDPOKLÁDANÝCH ÚROVNĚCH NUTNĚ PRŮVÁŽET PROJEKTANTA K POSOUZENÍ A UPŘESNĚNÍ DALŠÍHO POSTUPU PRÁCI NA STAVBY

GEN. PROJEKTANT

SEK. PROJEKTANT

RODABOR

ČÁST DOKUMENTACE: STAVBY ČÁST

ZODP. PROJEKTANT: PROFES

VYPRACOVAL:

INVESTOR: SLUŽBY MĚSTA JIHLAVY, s.r.o.

NÁSTAVBA SAUNOVÉHO SVĚTA

A BAZÉN PRO PLAVÁNÍ KOJENCŮ A BATOLAT

VODNÍ RÁJ JIHLAVA

STUPEŇ PRV:

DPS

DATUM:

05/2024

MĚŘITOK:

1:50

ČÍSLO VÝKRESU:

D1.108