


MMJ/ORM/127924/2024
SZ-MMJ/ORM/33255/2024
jihlvp24v0152w

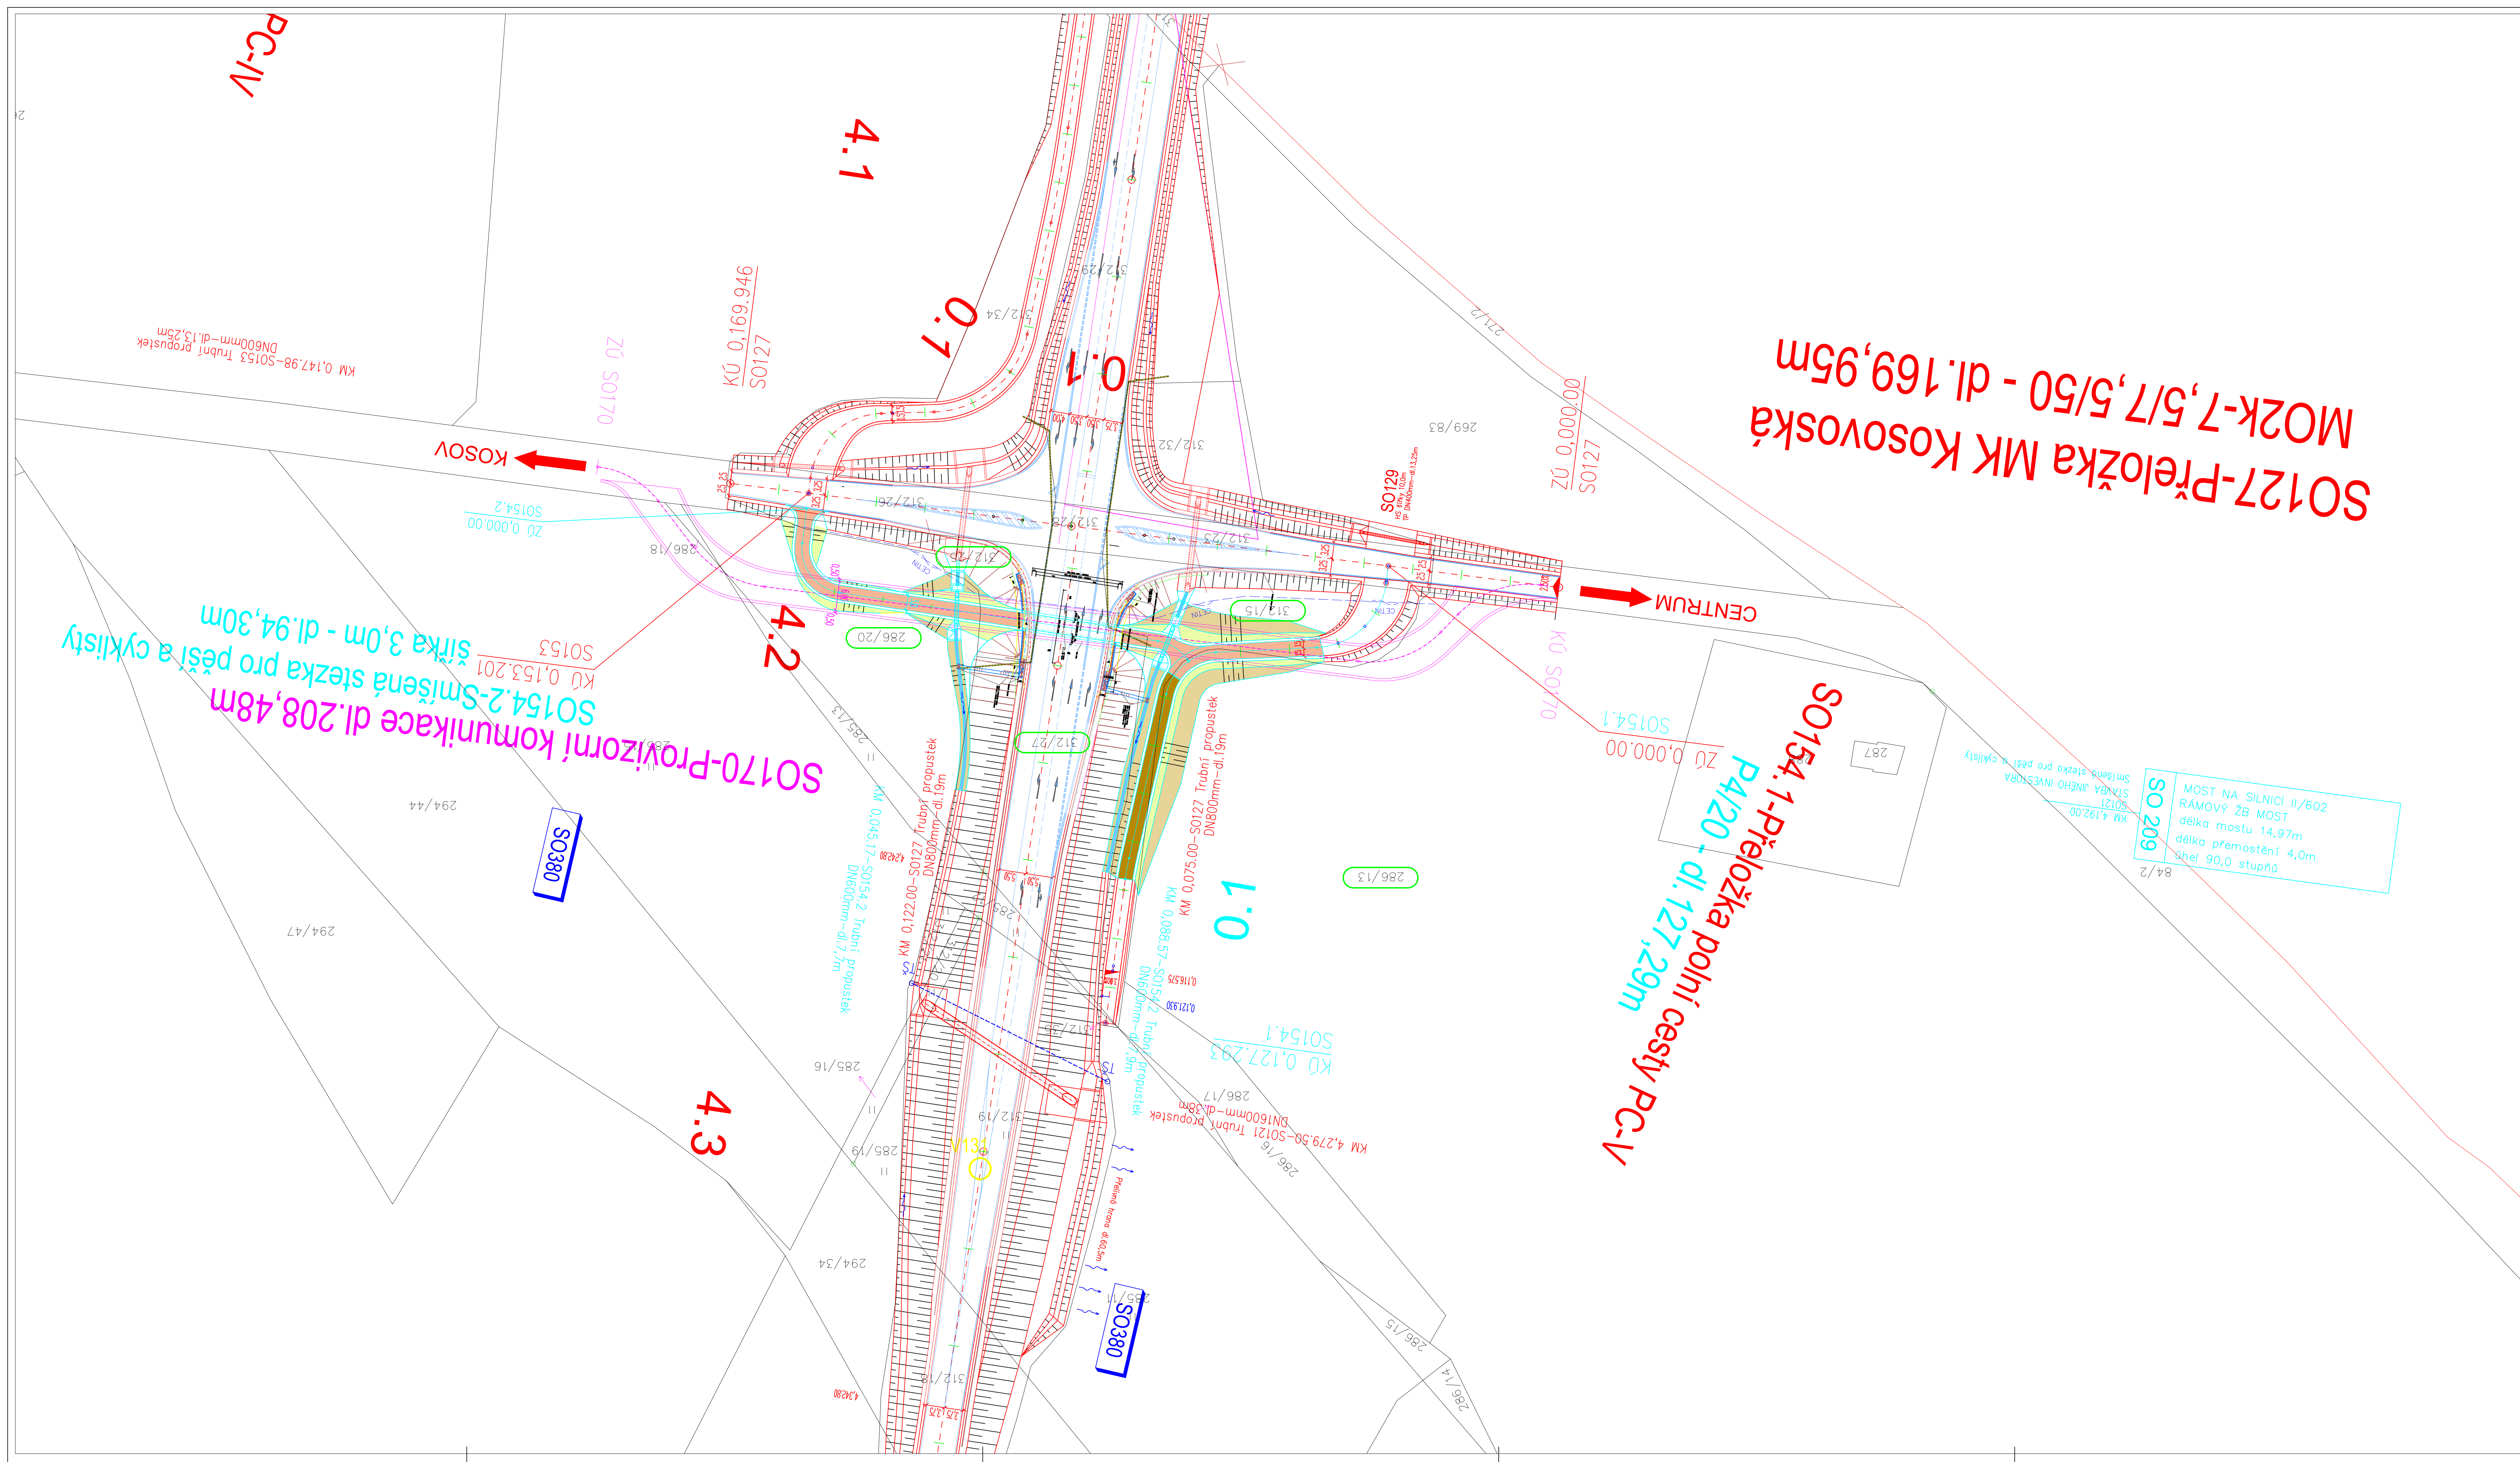

LEGENDA PLOCH:

-  - zpevněné plochy - nová vozovka kryt živčiny
-  - plochy násypů ZP
-  - plochy zářezů ZP
-  - příkopy zpevněné bet. tvárnici
-  - hospodářské sjezdy, PC s krytem z VŠ
-  - stavební objekty - JV obchvat - původní
-  - stavební objekty - JV obchvat - změna
-  - pozemek dotčený změnou stavby

B.

k.ú. Kosov u Jihlavy

ŠROUČNÁŘOVÝ SYSTÉM: JTSK VÝKOVÝ SYSTÉM: B.p.v		k.ú. Kosov u Jihlavy	
VEDOUCÍ PROJEKTANT ZODP. PROJEKTANT VYPRACOVÁTEL KONTROLNÍK	ING. SEDLÁK ING. SEDLÁK ING. SEDLÁK ING. KOTHLÁN		
OBJEDNATEL, INVESTOR Kralupyševoda, Žitkova 57, 587 33 Jihlava		FORMÁT 12:44 DATUM duben 2024 STUPEŇ PDPS ZAK. Č. 2024-000030 PARE. C.	
II/602 JIHLAVA - JV OBCHVAT část VÝCHOD			
OBSAH Katastrální situační výkres - změna		MĚŘÍTKO 1 : 500 C. VÝKRESU B.3	