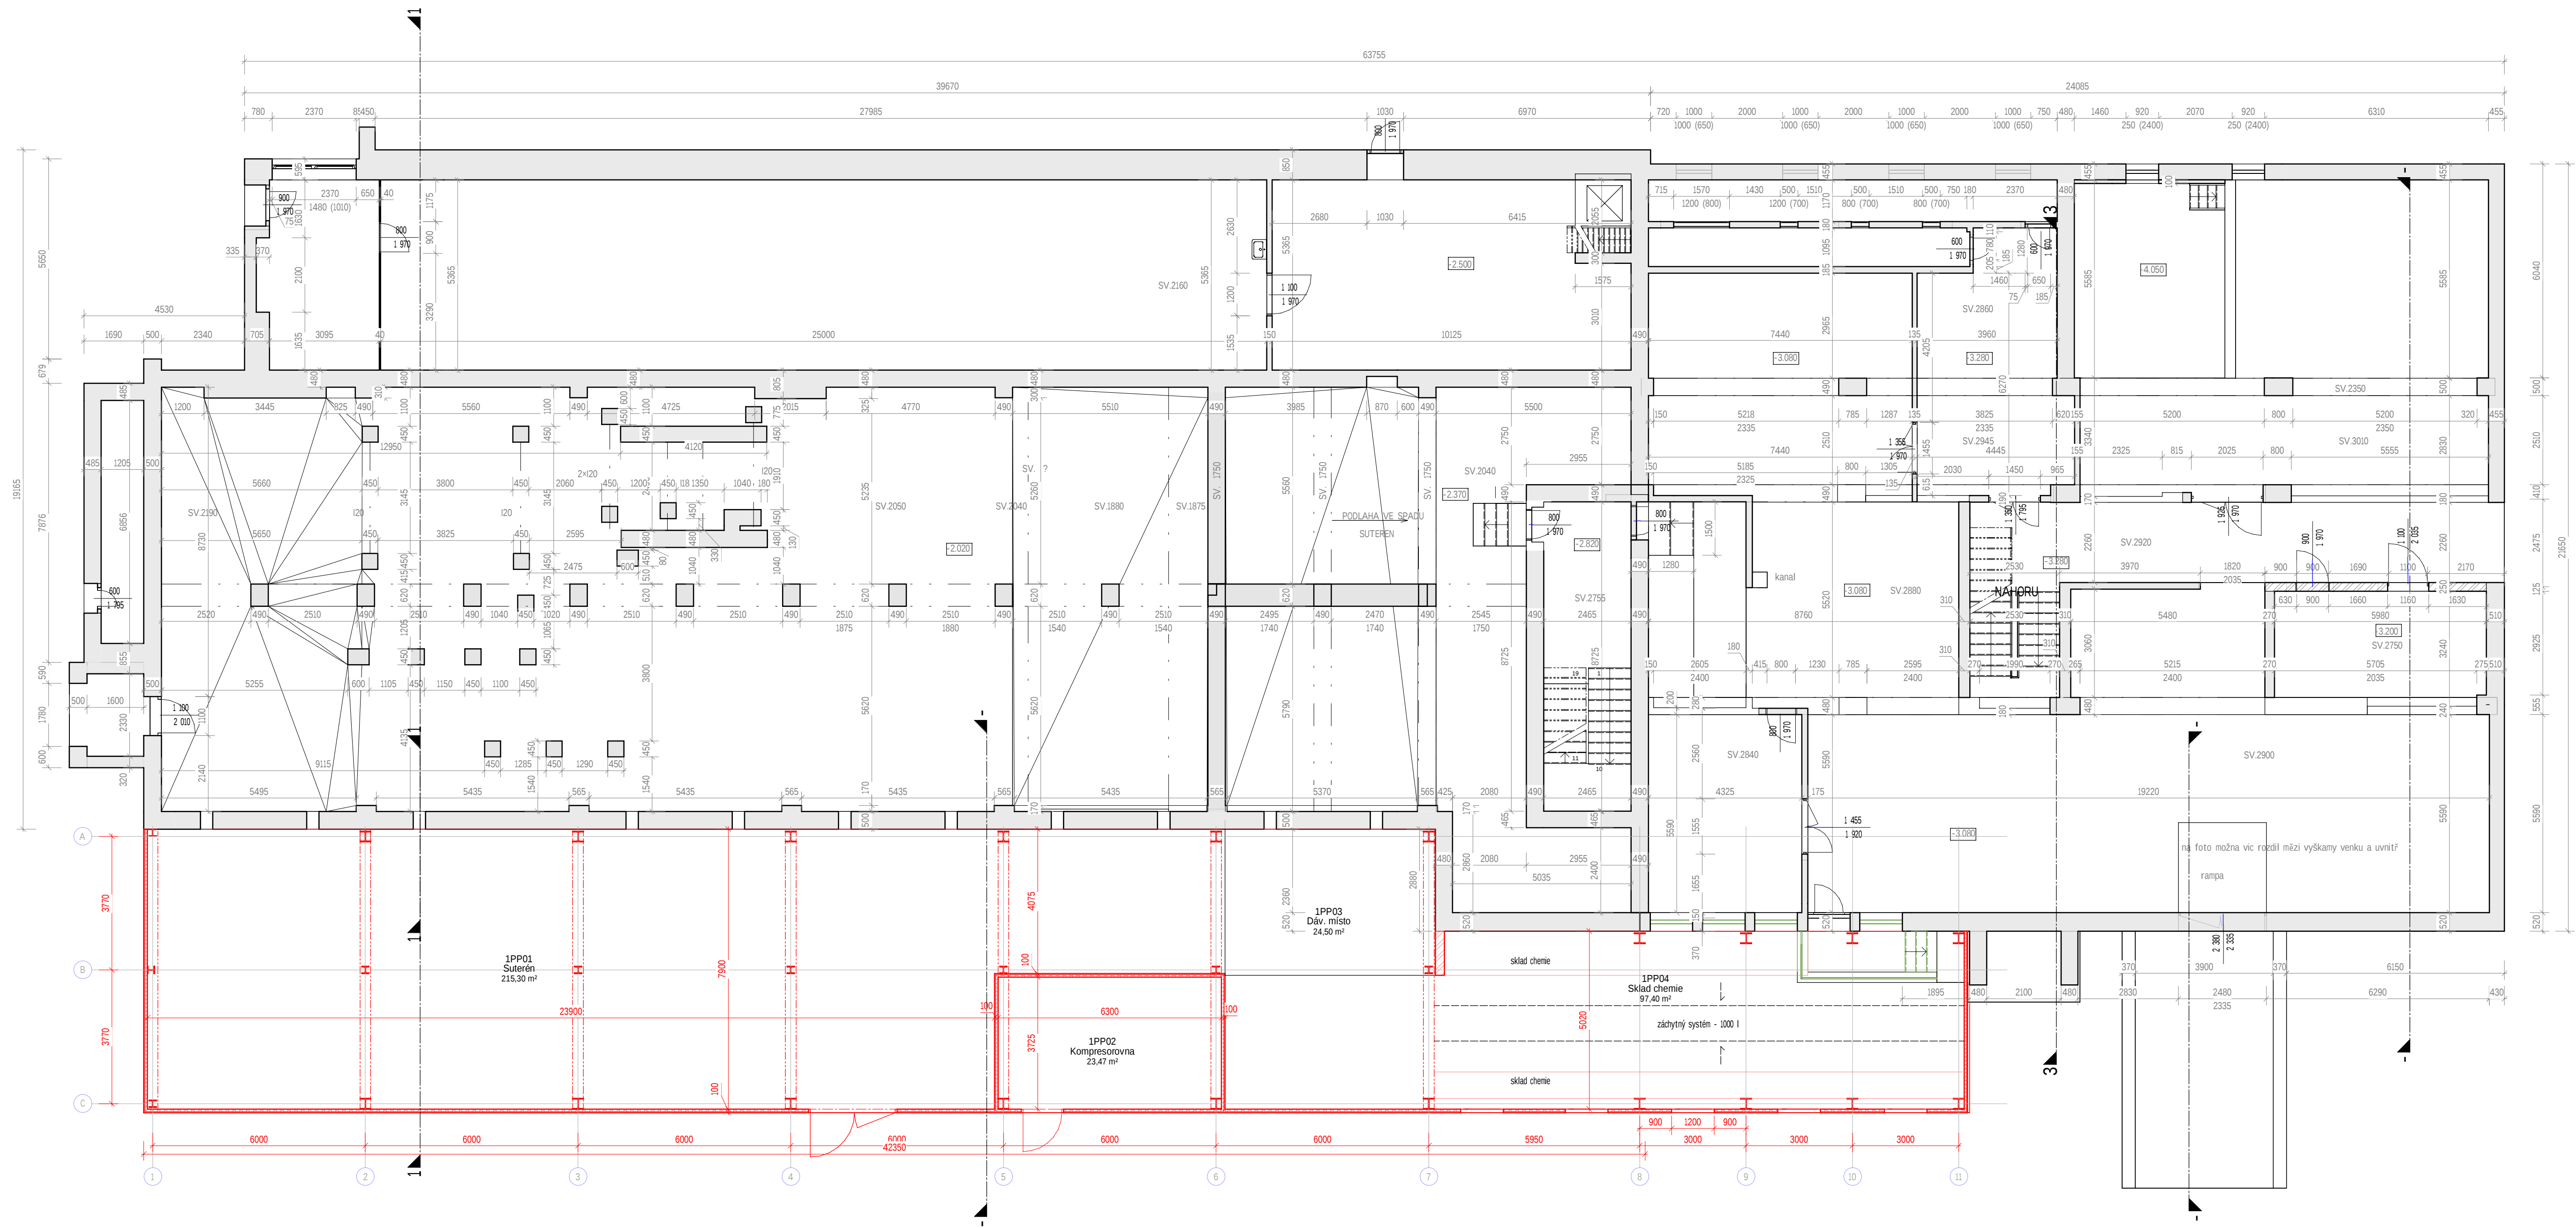


REKONSTRUKCE A PŘÍSTAVBA PRÁDELNY

INVESTOR:	Prádelňa a čistírna Jihlava, s.r.o., Ratifšovská 13, 586 05 Jihlava IČO: 25513290	FORMÁT	4 x A4
MÍSTO STAVBY:	k.ú. Horní Kosov par.č. 327/1 a 313/1 Jihlava, Vysočina	DATUM	09/2024
CHARAKTER STAVBY:	přístavba a rekonstrukce	STUPEŇ DOK.	DSP I
ODDÍL:	D - dokumentace stavebních objektů – SO1 Prádelna – D.1.1 Architektonico stavební část	Č. ZAKÁZKY	1146/23
OBSAH:	Půdorys suterén nový	MERITIKO:	CIS. VÝKRESU: D.1.12