


LEGENDA MATERIÁLŮ - STAV PRVKU	
	stávající prvky a konstrukce
	demolované prvky a konstrukce
	nové prvky a konstrukce

Tabulka místností 1NP						
Číslo	Název	Plocha	Komentáře	Povrchová úprava podlahy	Povrchová úprava stropu	Povrchová úprava stěn
1NP						
1N01	Schody suterén	22,05 m²		stav	stav	stav-omítka
1N02	Sklad prádla	178,31 m²	pohled ve směru	stav	stav	stav-omítka
1N03	Kancelář	12,09 m²	sv. 2705	stav	stav	stav-omítka
1N04	Přijem	10,15 m²		stav	stav	stav-omítka
1N05	Kancelář	12,40 m²		stav	stav	stav-omítka
1N06	Vstup	9,94 m²		stav	stav	stav-omítka
1N07	Expedit	256,90 m²		stav	stav	stav-omítka
1N08	Denní místnost	60,33 m²		stav	stav	stav-omítka
1N09	Prádlna	210,26 m²		stav	stav	stav-omítka
1N10	Přídělna	504,87 m²		stav	stav	stav-omítka
1N11	Přijem prádla	131,96 m²		stav	stav	stav-omítka
1N12	Sklad prádla	67,39 m²		stav	stav	stav-omítka
1N14	Denní místnost	15,34 m²		stav	stav	stav-omítka
1NP01	Přístavba prádelny	346,10 m²	betonová lať. se výsegi	trappový plech	PUR Panel	
1NP02	WC ženy	7,93 m²	ker. obklad v 2.1	SKX pohled	SKX	
1NP03	WC muži	5,17 m²	ker. obklad v 2.1	SKX pohled	SKX	

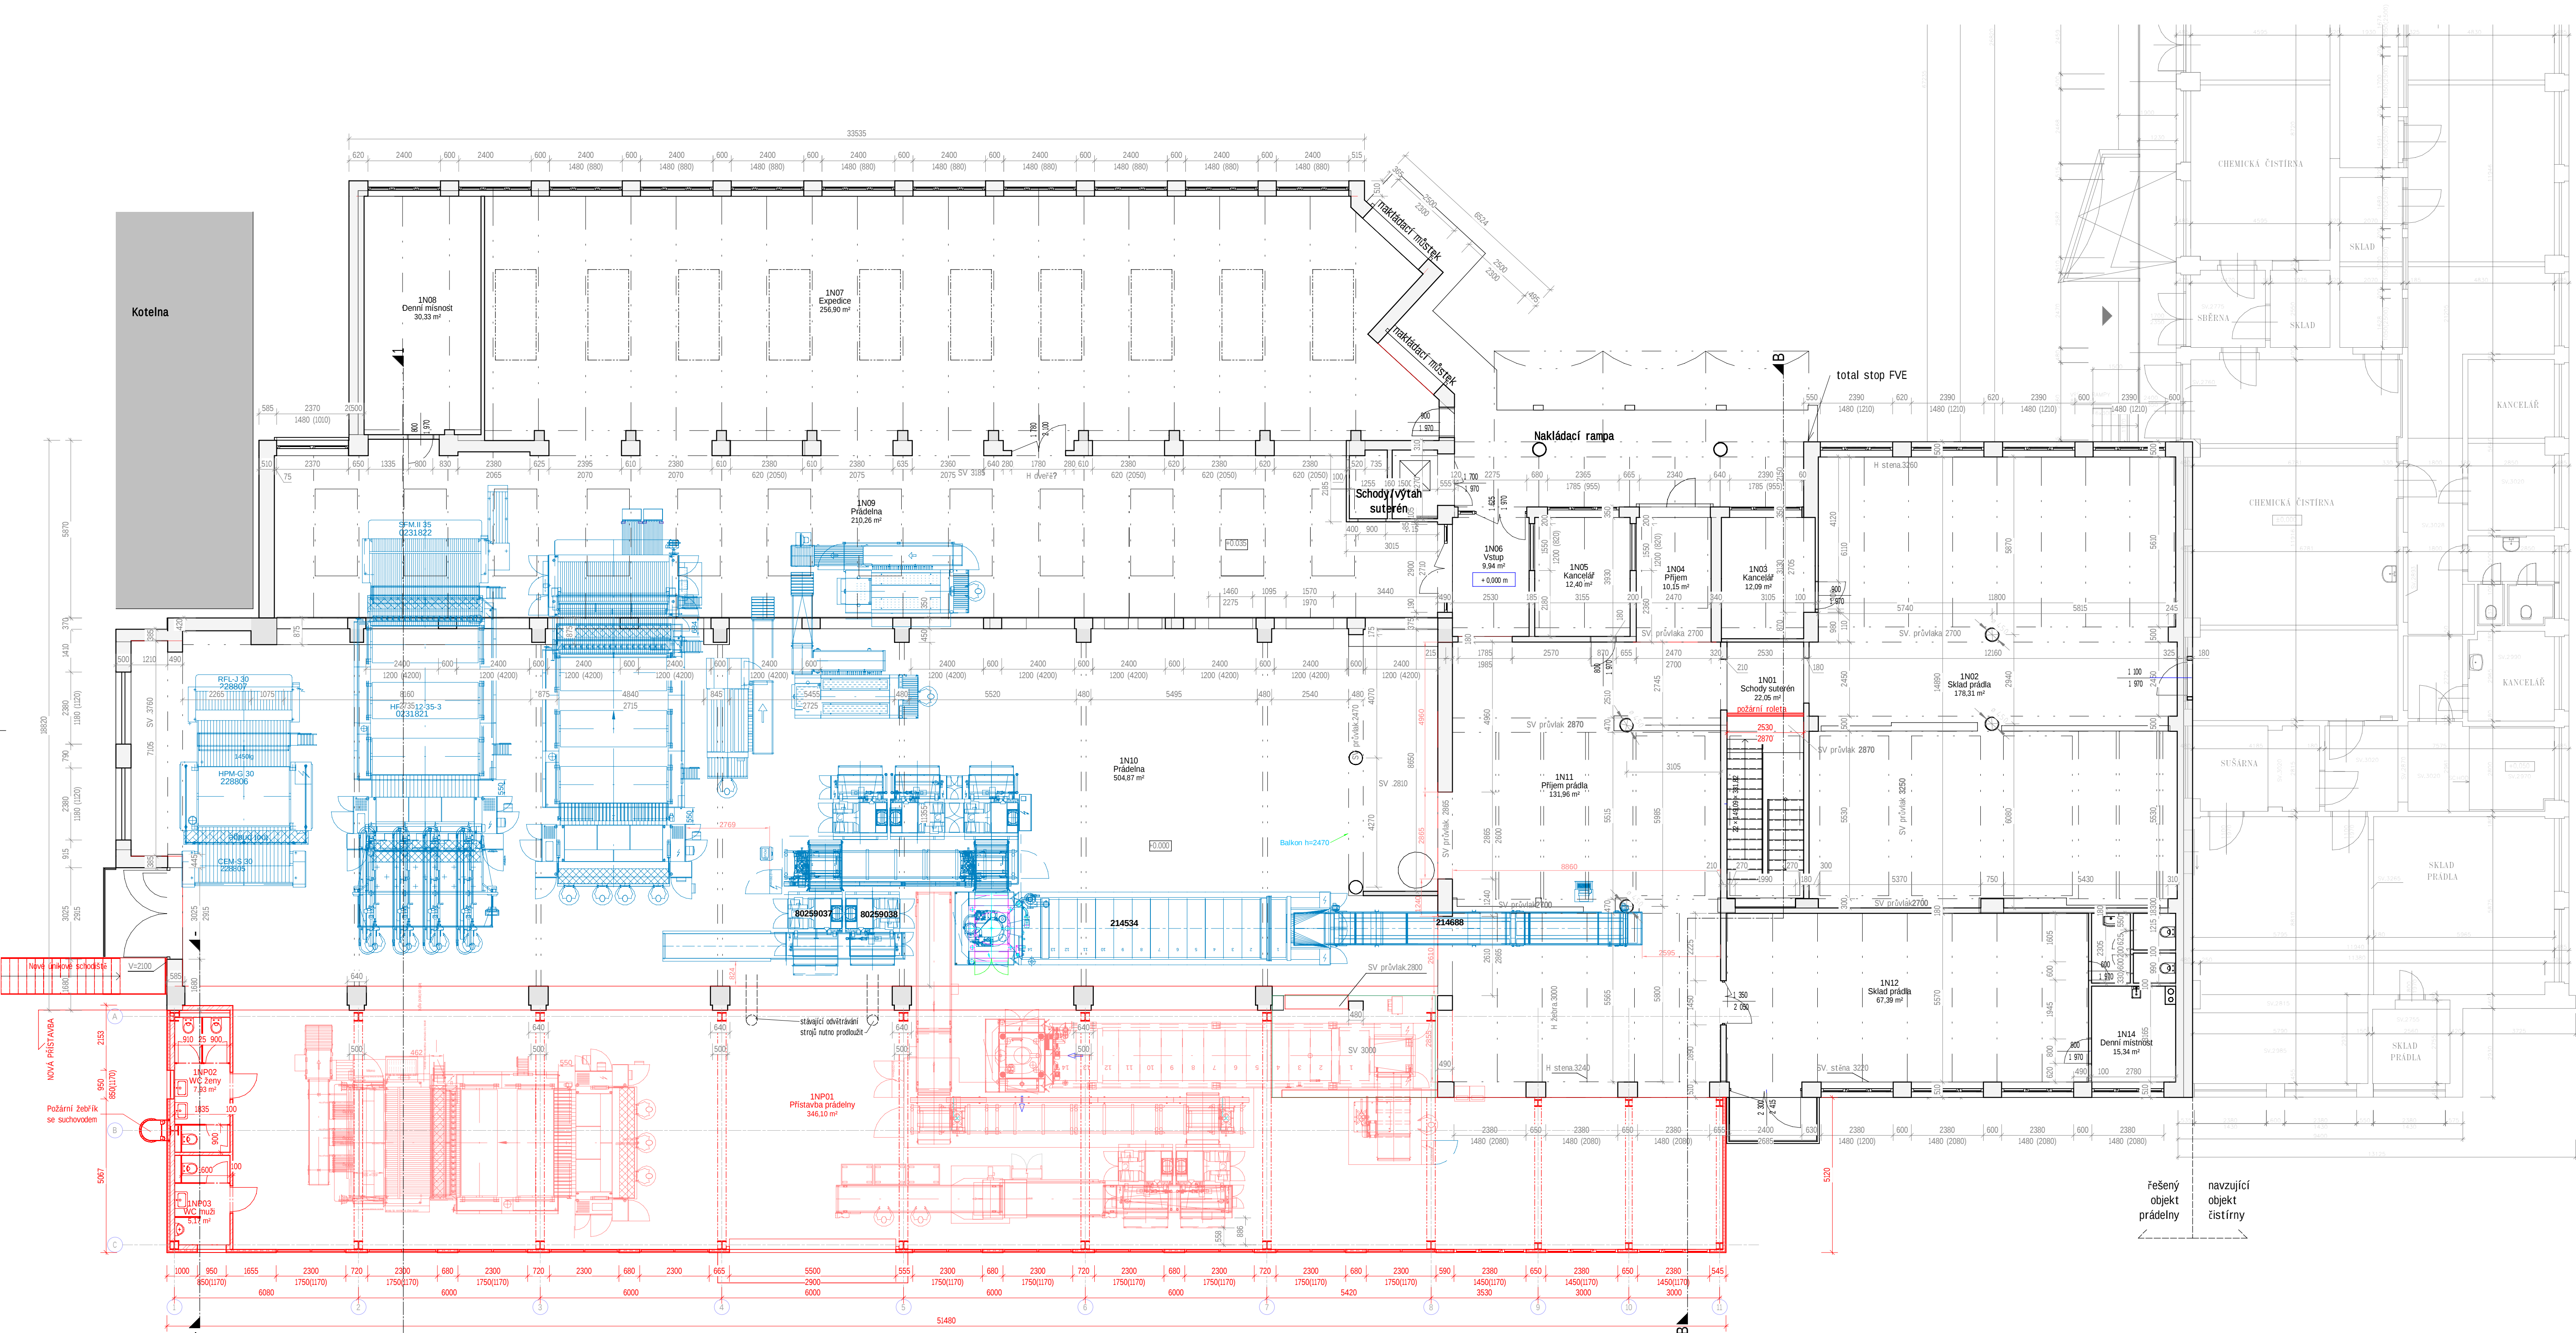

- A - EXPEDICE
- B - PRÁDELNA
- C - KOTELNA
- D - ADMINISTRATIVA A ČISTÍRNA
- E - NOVÁ PŘÍSTAVBA PRÁDELNY

A	01	02	03	04	05	06	07	08	09	M	±0.000
	10				20				30	4,00	539,40

AUTORIZACE		EXAT - 1400348 Ing. Jiří Žák	
AS PROJECT s.r.o.		ARCHITEKTURA, PROJEKCE, ENGINEERING, DODAVATELSKÁ (VNÍŠNÍ A PROJEKCE)	
HUMPOLECKÁ 2122, 393 01 PELHŘIMOV, TEL.: 565 323 249, WWW.ASPROJECT.CZ		HUMPOLECKÁ 2122, 393 01 PELHŘIMOV, TEL.: 565 323 249, WWW.ASPROJECT.CZ	
DESIGN OBJEKTU	HLAVNÍ PROJEKTANT	ZODPOV. PROJEKTANT	VYPRACOVAL
Ing. Jiří Žák	Ing. Lenka Procházková	Ing. Lenka Procházková	Ing. Lenka Procházková
REKONSTRUKCE A PŘÍSTAVBA PRÁDELNY			
INVESTOR	Prádelna a čistírna Jihlava, s.r.o., Rantlovská 13, 586 05 Jihlava IČO: 25032990	FORMÁT	10 x A4
MÍSTO STAVBY:	k.ú. Horní Kosov Jihlava, Vysočina	DATUM	09/2024
CHARAKTER STAVBY:	přístavba a rekonstrukce	STUPĚŇ DOK.	DSP I
ODDÍL:	D - dokumentace stavebních objektů - SO: Prádelna - 01.1.1. Architektonické stavební část	Č. ZAKÁZKY	1146/23
OBSAH:	Půdorys 1NP nový	MĚŘITKO	1:100
		ČÍS. VYKRESU	0.1.1.12