


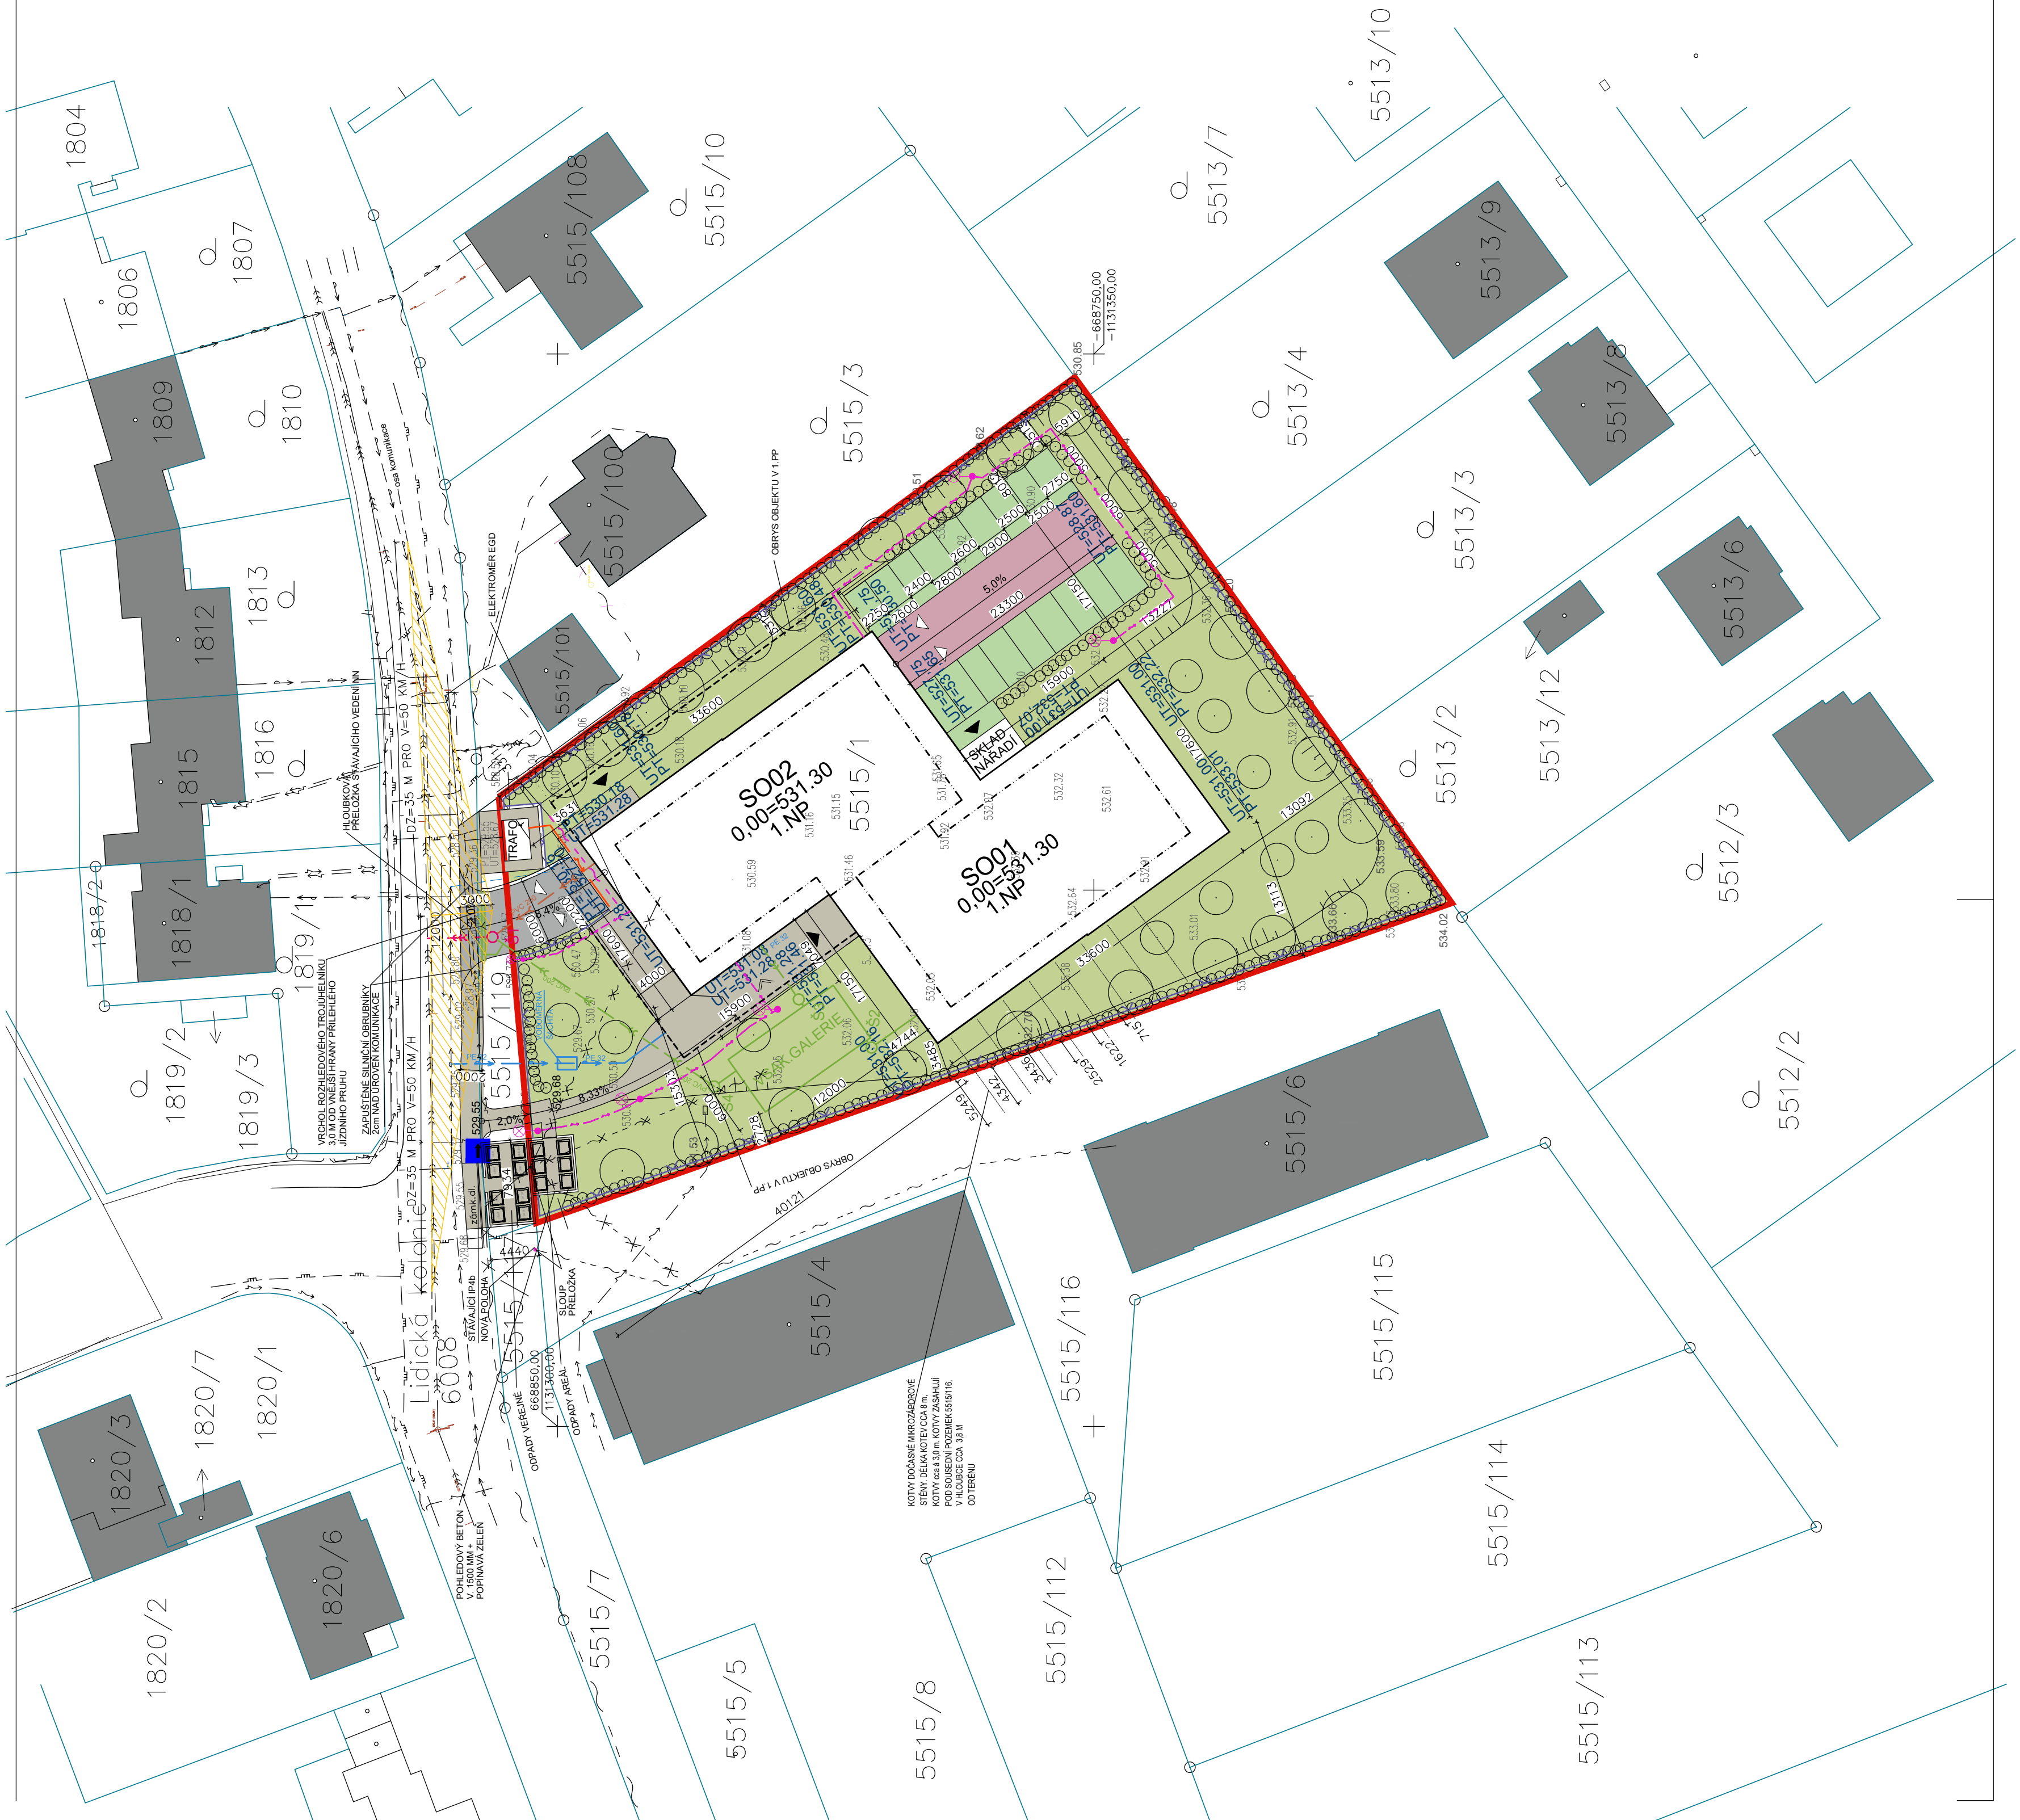

LEGENDA INŽENÝRSKÝCH SÍTÍ, STÁVAJÍCÍ

- PLYNOVOD STL
- VEDENÍ NN
- SDĚLOVACÍ KABEL
- KANALIZACE JEDNOTNÁ BET. 300
- VODOVOD
- SDĚLOVACÍ KABEL RUŠENÝ

LEGENDA INŽENÝRSKÝCH SÍTÍ, STÁVAJÍCÍ


- KANALIZACE DEŠŤOVÁ
- KANALIZACE SPLAŠKOVÁ
- KANALIZACE JEDNOTNÁ
- VODOVOD
- VEDENÍ NN
- SDĚLOVACÍ KABEL

LEGENDA INŽENÝRSKÝCH SÍTÍ, NAVRHOVANÉ

- POJEZDNÁ KOMUNIKACE - ŽIVIČNÝ POVRCH, OBRUSNÝ ASFALTOBETON - 58.2 M2
- PARKOVACÍ PLOCHY - DISTANČNÍ BETONOVÁ DLAŽBA 20/20/8 cm, PROVEDENÍ ŘÁDKOVÁ VAZBA - 243 M2 (ZATRAVŇOVACÍ TVÁRNICE)
- CHODNÍK - BETONOVÁ DLAŽBA 20/20/6 cm, PŘÍRODNÍ PROVEDENÍ, PROVEDENÍ ŘÁDKY - 236.3 M2
- SADOVÉ ÚPRAVY, ZELEN-1834.6 M2, 48% Z CELKOVÉ PLOCHY POZEMKU (3758 M2)
- POJEZDNÁ KOMUNIKACE - BETONOVÁ DLAŽBA 140 M2

LEGENDA

- ŘEŠENÝ OBJEKT 1.NP-1175 M2
- NAVŘZENÉ OBJEKTY - USTUPUJÍCÍ NÁSTAVBY
- ŘEŠENÝ OBJEKT 1.PP- 1467 m2
- SOUSEDNÍ OBJEKTY
- HRANICE POZEMKŮ, POZEMKY INVESTORA CELKEM-3758 M2
- OPLOČENÍ, OCELOVÉ SLOUPKY+DRÁTĚNÉ PLETIVO DO VÝŠKY 1.8 M
- HRANICE POZEMKŮ
- VSTUP OBJEKT
- VJEZD VÝJEZD GARÁŽE
- VSTUP OBČERSTVENÍ
- NAVŘZENÁ ZELEN

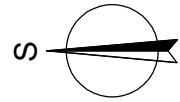

ÚROVEŇ 1.NP = ±0.000 = 531.30 m.n.m B.p.V

PROJEKTANT	ING.ARCH.PEIR HOLUB	
	VEDOUČÍ PROJEKTANT	ING.JAKUB FRAJ
INVESTOR	JAKUB FRAJ	
	VEDOUČÍ PROJEKTANT	JAKUB FRAJ
AKCE	Výstavba polyfunkčního objektu ul. Lidická kolonie na pozemku p.č.5515/1, k.ú. Jihlava	
	STUPĚŇ PD	STAVEBNÍ POVOLENÍ
MÁŠTĚK	1:400	
	OPRAVA	6x4x4
KOORDINÁČNÍ SITUACNÍ VÝKRES	CS	
	04/2025	