


Vypracoval	Ing. Bc. Karel Trojan, Ph.D.		
Investor akce	Statutární město Jihlava		
Název akce	Místo pro přecházení u zastávky Červený Kříž		
Název výkresu	Magistrát města Jihlavy		
Zákres do ortofotosnímku		Měřítko	Č. výkresu
		1:250	C.4

SOUŘADNICOVÝ SYSTÉM : JTSK
VÝŠKOVÝ SYSTÉM : B.p.v.

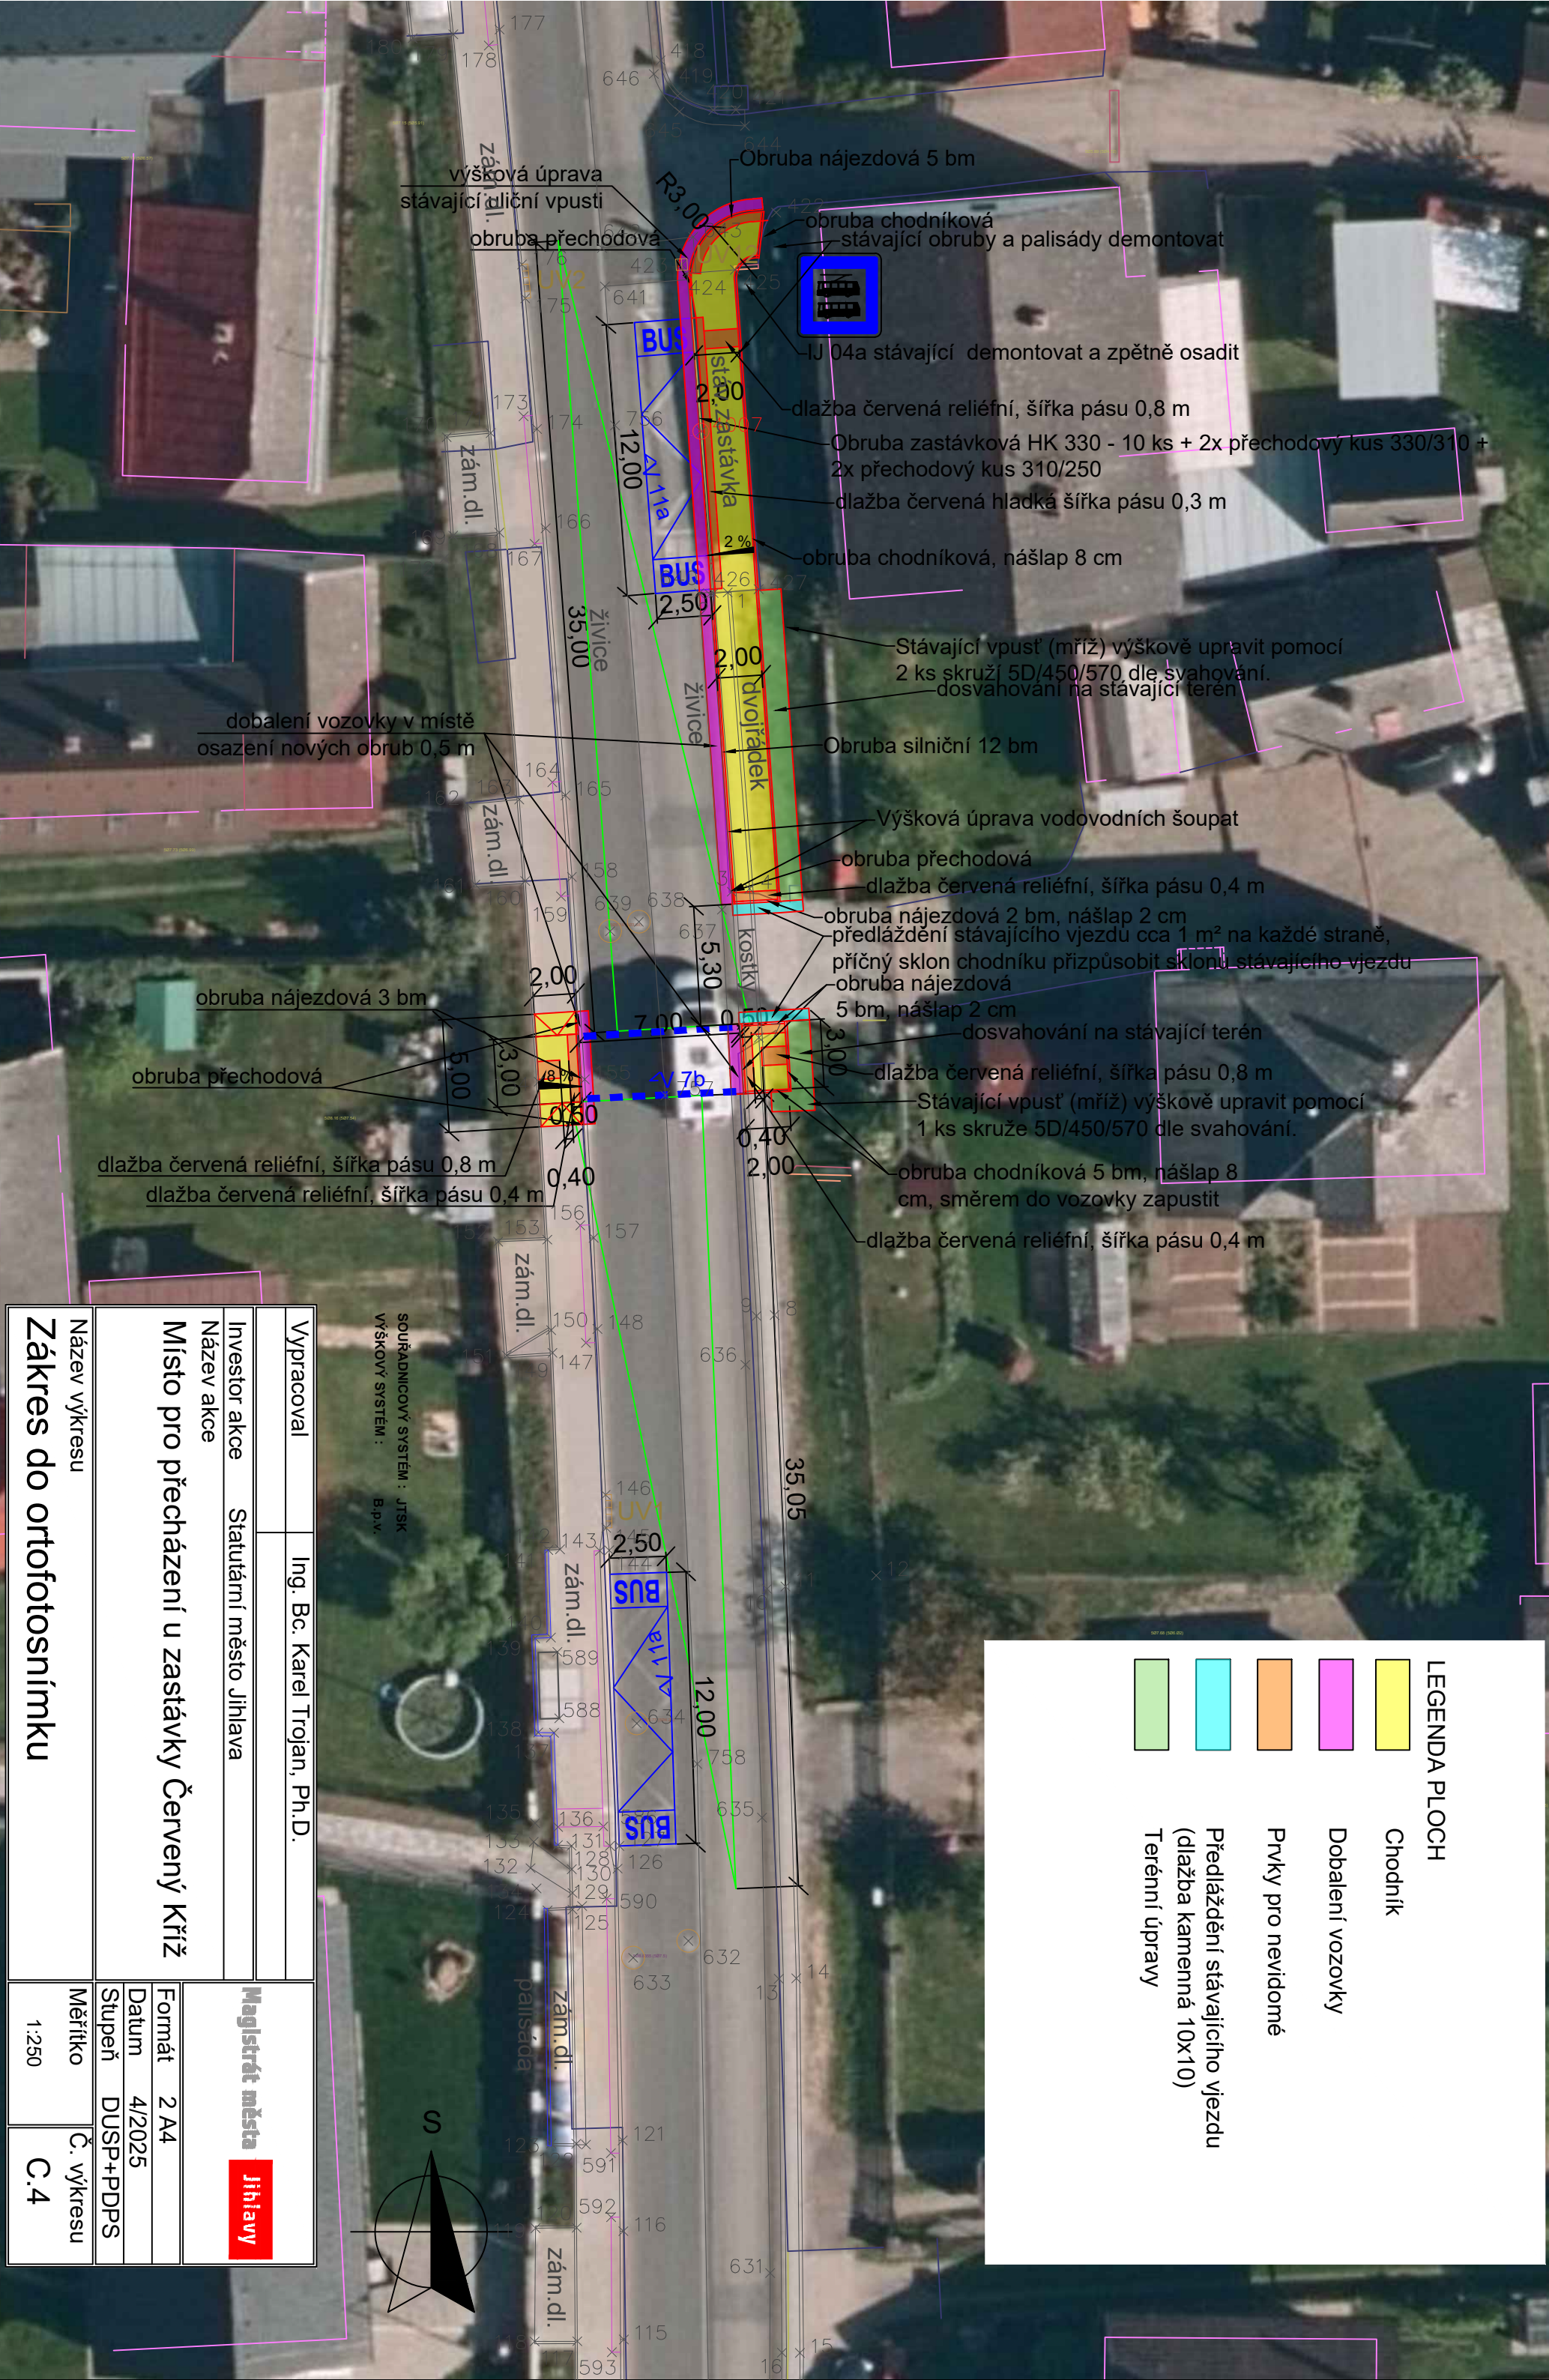

- LEGENDA PLOCH
- Chodník
 - Dobalení vozovky
 - Prvky pro nevidomé
 - Předláždění stávajícího vjezdu (dlažba kamenná 10x10)
 - Terénní úpravy