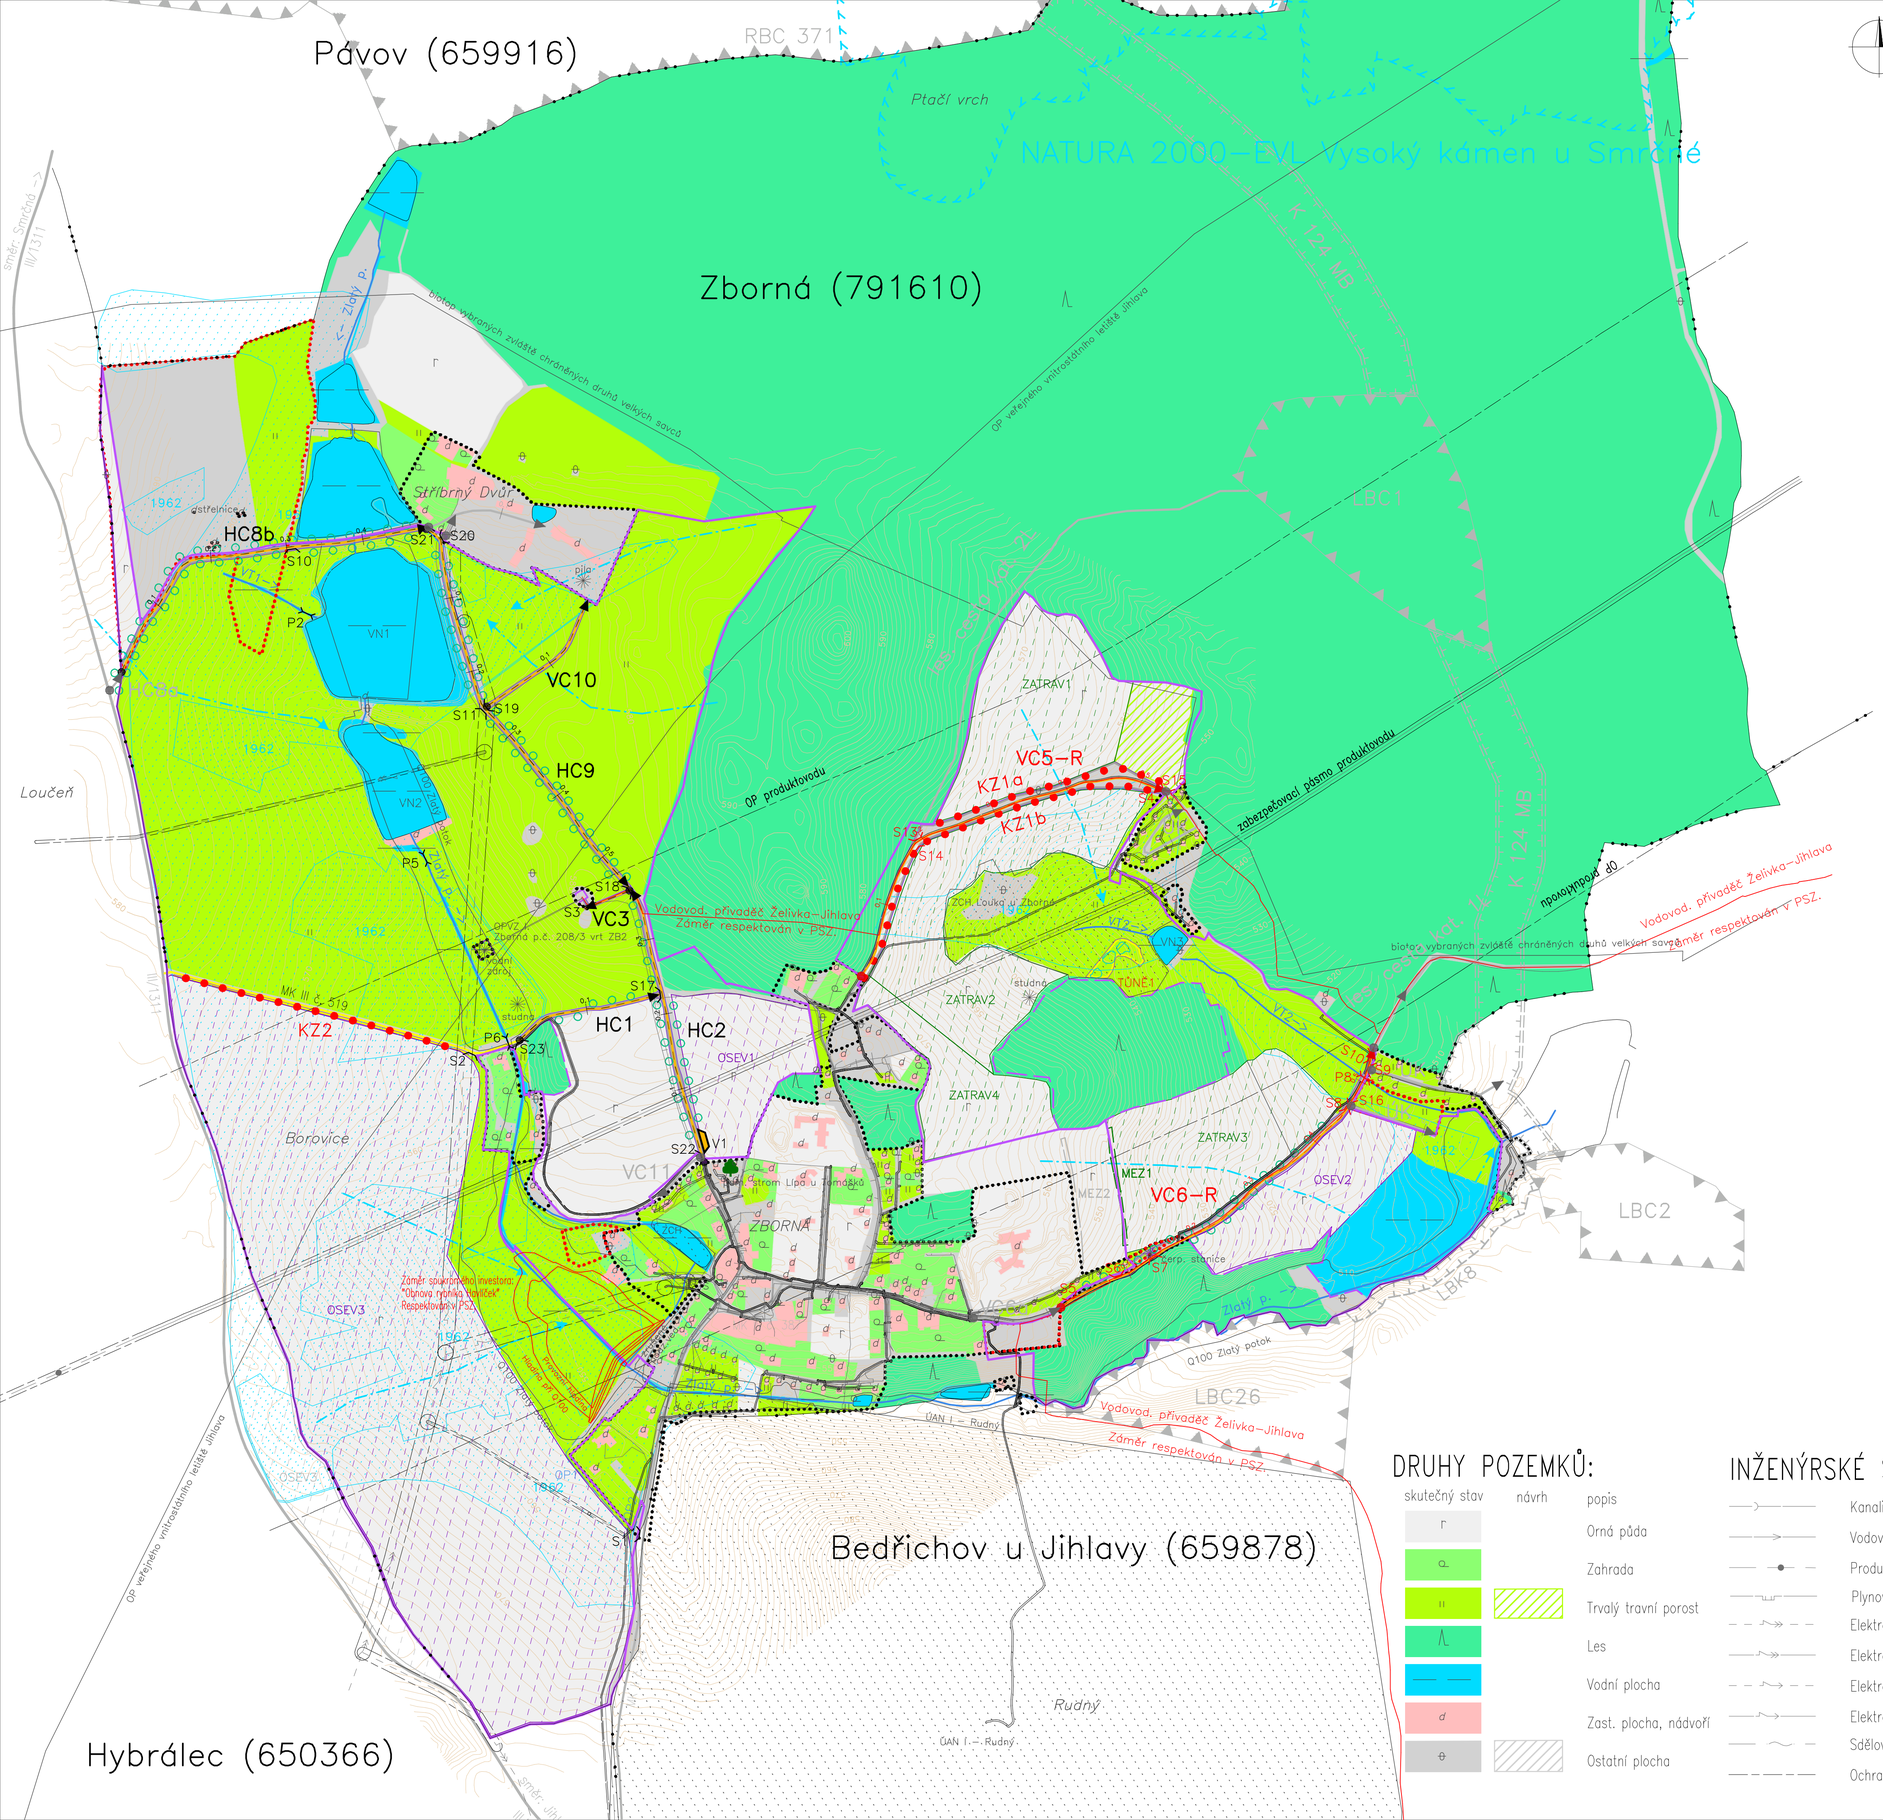

LEGENDA:

- Obvod KoPÚ, Neřešené pozemky dle §2
- Zastavitelné plochy, Zastavěné plochy
- Hranice KÚ
- k.ú. Zborná — Názvy kat.území
- Borovice — Názvy místní
- TS — Bodový prvek průzkumu s popisem
- RR spoje, Q100 — Liniovýprvek průzkumu s popisem
- ÚAN — Plošný prvek průzkumu s popisem
- III/1311, MK1 — Silnice III.tř., Místní komunikace
- 210 — Vrstevnice zdůrazněná, základní, doplňková
- Interval vrstevnic = 1 m

OPATŘENÍ K ZPŘÍSTUPNĚNÍ POZEMKŮ:

Označení cesty

HC/VC/DC/LC — Hlavní/ Vedlejší/ Doplňková/ Lesní

HC–R/VC–R/DC–R/LC–R — Polní/lesní cesta k rekonstrukci

STAV	NÁVRH	MIMO OVOD	popis
HC1	HC2	HC2	Polní cesta, lesní cesta
			Brod
V6			Výhybna
S6	S5		Hospodářský sjezd
P1	P2		Propustek

VODOHOSPODÁŘSKÁ OPATŘENÍ:

STAV	NÁVRH	MIMO OBVOD	popis
VN1			Vodní nádrž s popisem
OP1			Příkop–průleh
VT1 -->			Vodní tok, popis
			Zatrubnění
1962			Drenážní odvodnění
TÚNĚ1			Výstavba nových drobných tůní

OPATŘENÍ K OCHRANĚ ZPF:

STAV	NÁVRH	MIMO OBVOD	POPIS
	ZATRAV		Organizační protierozní opatření – ochranné zatravnění
	OSEV	OSEV	Organizační protierozní opatření – osevní postup a agrotechnika
			Dráhy soustředěného odtoku
MEZ1		MEZ1	Technické protierozní opatření – mez

OPATŘENÍ K OCHRANĚ A TVORBĚ ŽIVOTNÍHO PROSTŘEDNÍ:

STAV	NÁVRH	MIMO OBVOD	popis
		LBC2	Lokální biocentrum
		NRBK1	Nadregionální biokoridor
		LBK3	Lokální biokoridor
			Krajinná zeleň – liniová
			Památný strom
			Lokality NATURA 2000, popis
			Liniová výsadba krajinné zeleně

DRUHY POZEMKŮ:

skutečný stav	návrh	popis
		Orná půda
		Zahrada
		Trvalý travní porost
		Les
		Vodní plocha
		Zast. plocha, nádvoří
		Ostatní plocha

INŽENÝRSKÉ SÍTĚ:

- Kanalizace
- Vodovod
- Produktovod podz.
- Plynovod STL
- Elektro VN nadz.
- Elektro VN podz.
- Elektro NN nadz.
- Elektro NN podz.
- Sdělovací MTS i DTS podz.
- Ochranná pásma sítí TI

KZ

Vypracovalo:	Ing. Zdeněk Mayer	GEOPOZEM CB s.r.o. Staroměstská 1504/1 370 04 České Budějovice	
Zodp.proj.	Ing. Jan Vopat		
Kraj: Vysočina	Hlavní obec: Jihlava	K.Ú.: Zborná	Formát: A1
Okres: Jihlava			Datum: 29.5.2025
NÁZEV AKCE: KOMPLEXNÍ POZEMKOVÉ ÚPRAVY v k.ú.Zborná			Stupeň: PO RDK/FINAL
Příloha: HLAVNÍ VÝKRES PSZ		MĚŘÍTKO 1:4000	Č.přílohy G5