


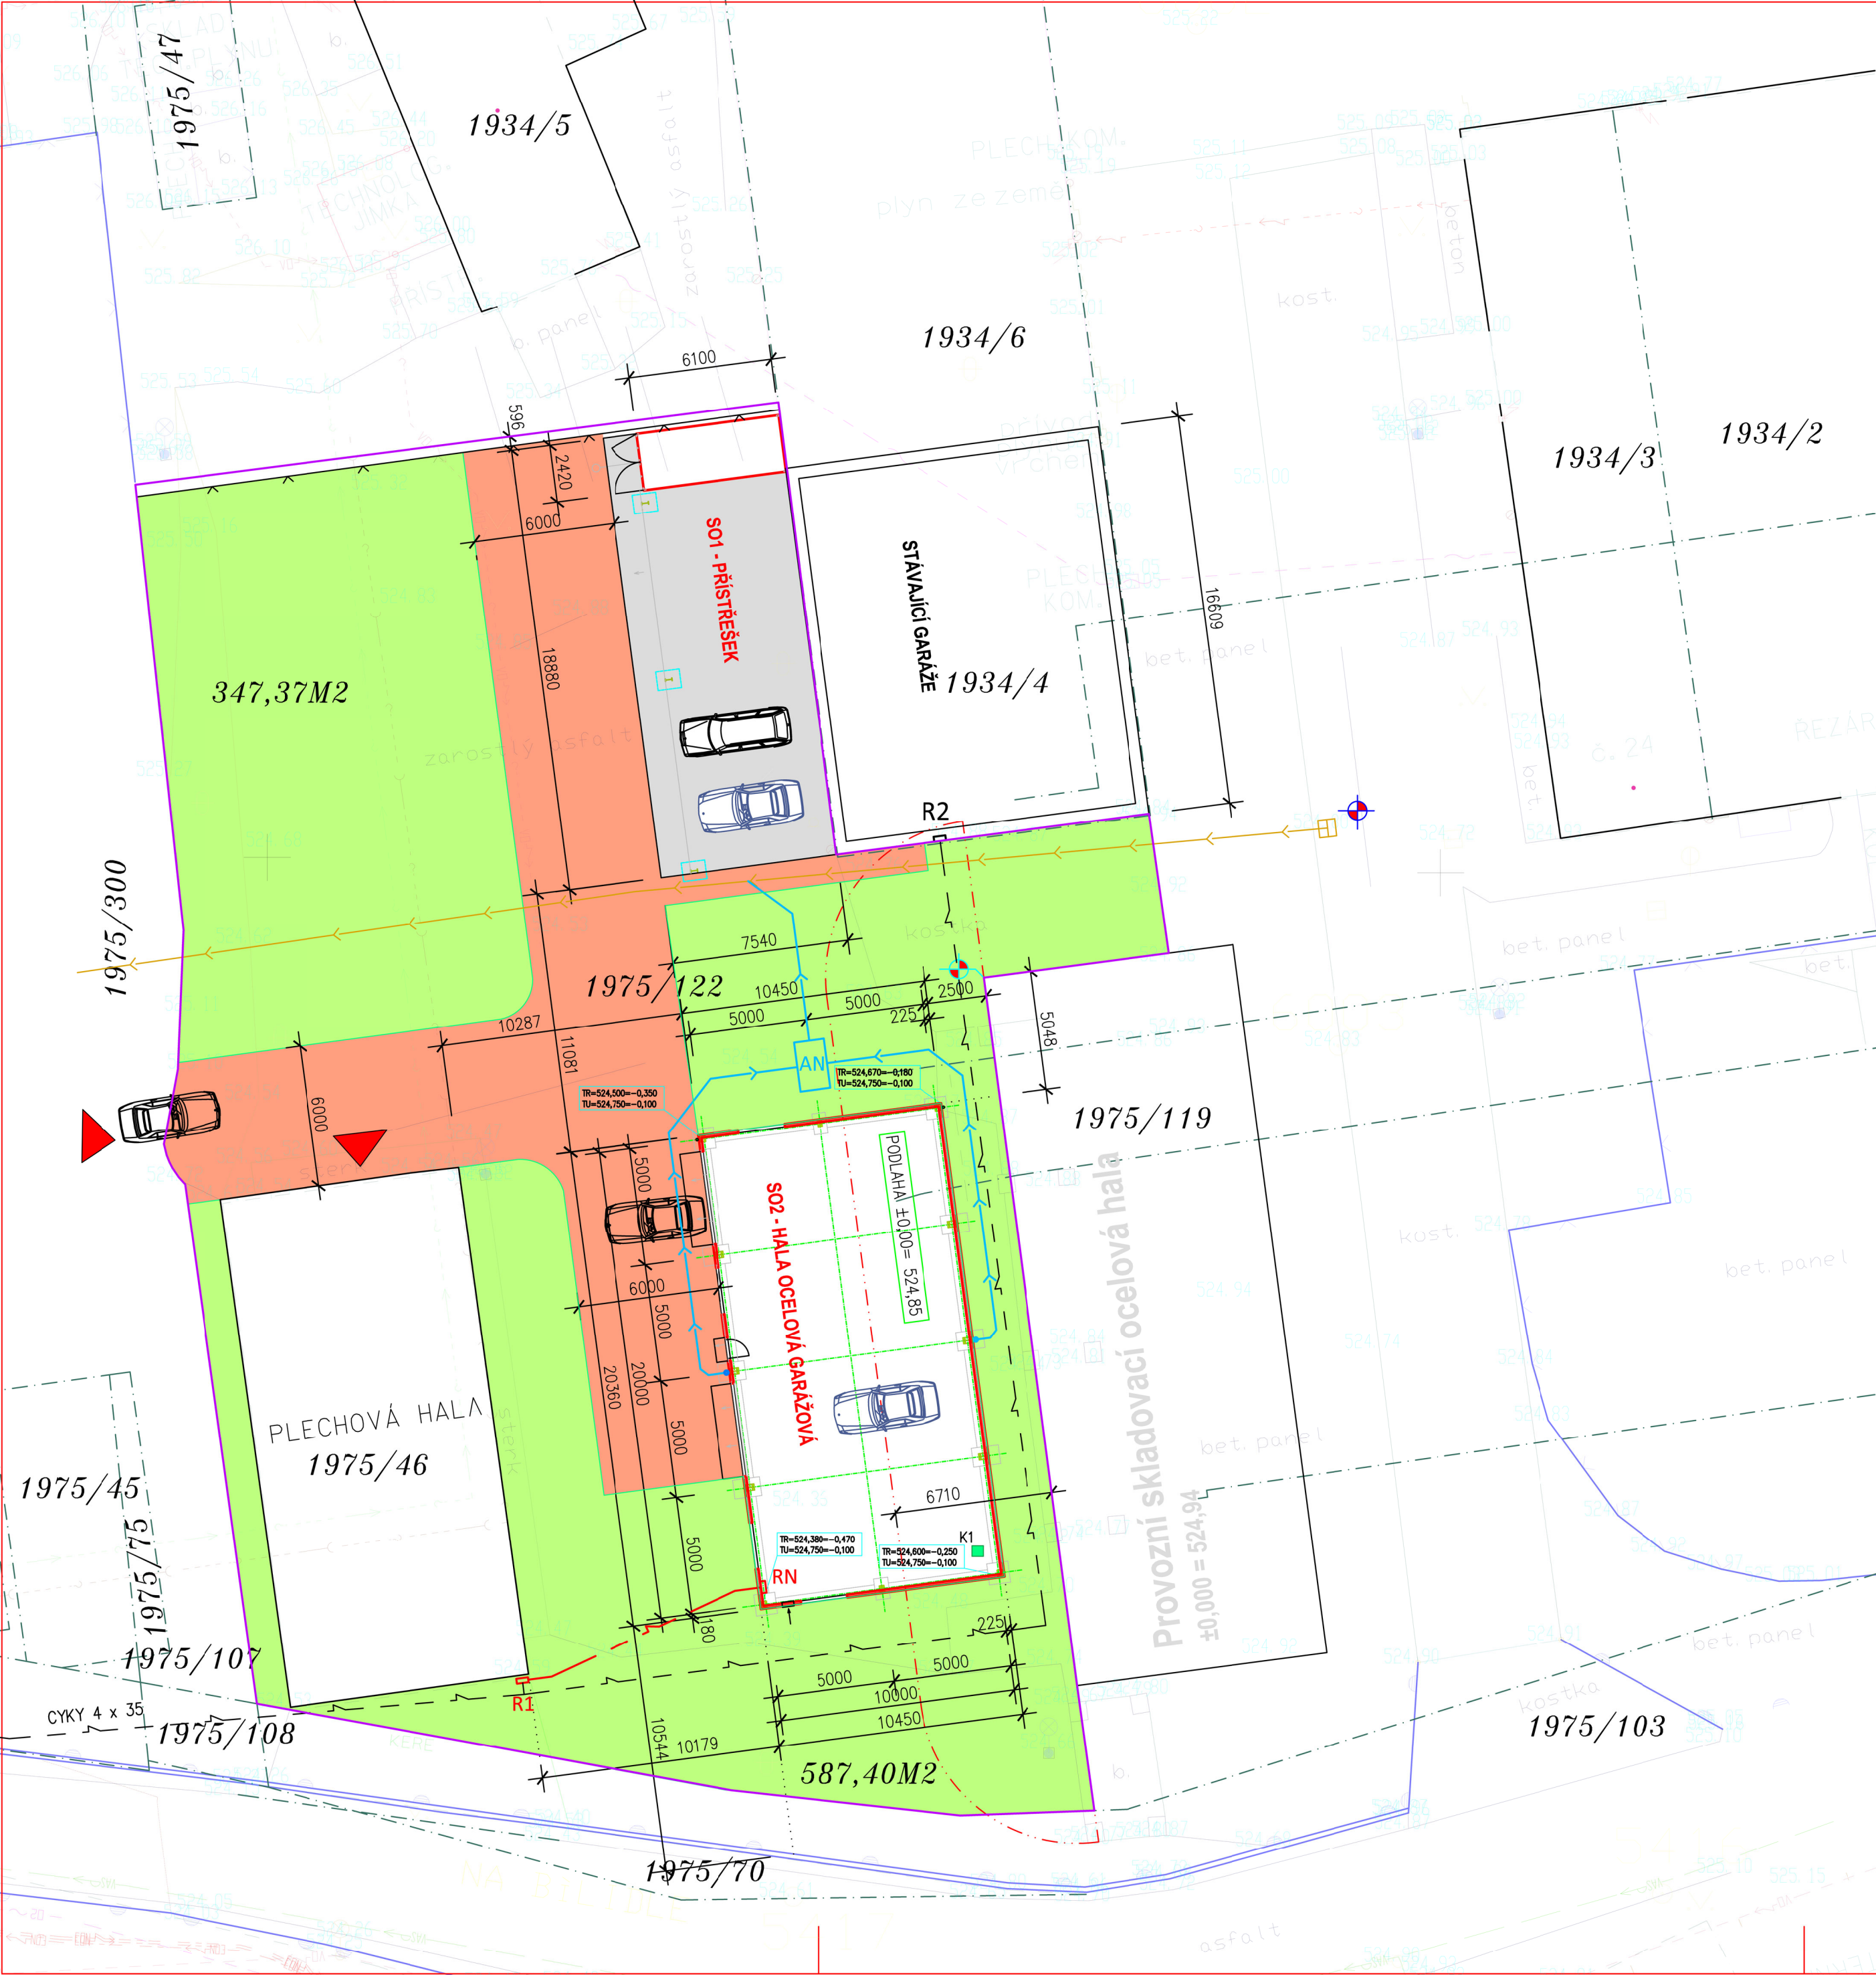

- POZNÁMKA**
- PŘED ZAPOČETIM ZEMNÍCH PRACÍ JE INVESTOR POVINEN ZAJISTIT VYTÝČENÍ VŠECH PODZEMNÍCH SÍTÍ PROCHÁZEJÍCÍCH STAVENÍSTĚM, ZAKRESLENÉ TRASY JSOU INFORMATIVNÍ
 - VEŠKERÉ VÝŠKOVÉ KÓTY VZTAŽENY K PODLAŽE PŘÍZEMÍ ±0,000=524.85
 - NA STAVBĚ MUSÍ BÝT VŽDY DODRŽOVÁNY VŠECHNY PRACOVNÍ, TECHNOLOGICKÉ A TECHNICKÉ POSTUPY, VČETNĚ DOPORUČENÍ VÝROBCŮ JEDNOTLIVÝCH STAVEBNÍCH SYSTÉMŮ DLE ČSN A SOUVISEJÍCÍCH PŘEDPISŮ.
 - POKUD DOJDE PŘI PROVÁDĚNÍ PRACÍ K NEJASNOSTEM NEBO NEPŘEDVÍDANÝM OKOLNOSTEM JE NUTNO NEPRODLENĚ INFORMOVAT PROJEKTANTA A UPŘESNIT DALŠÍ POSTUP V AD
 - PŘI PROVÁDĚNÍ PRACÍ JE NUTNÉ DODRŽOVAT VYHLÁŠKU 324/90 SB. O BEZPEČNOSTI A OCHRANĚ ZDRAVÍ
 - ZÁKLADOVOU SPÁRU PŘEVEZME GEOLOG NEBO STATIK, KTERÝ V AD ROZHODNE O JEJÍ PŘÍPADNÉ ÚPRAVĚ

 524.80

 SMĚROVÝ FIX = ROH HALY

 KOPANÁ SONDA

 VJEZD NA POZEMEK

- STÁVAJÍCÍ SÍŤ**
-  VEŘEJNÉ OSVĚTLENÍ
 -  VEDENÍ VODOVODU
 -  VEDENÍ KANALIZACE
 -  TELEKOMUNIKAČNÍ KABELY
 -  VEDENÍ PLYNU
 -  VEDENÍ NN CYKY 3 X 35
 -  DEŠŤOVÁ KANALIZACE KG DN 150

NAVRŽENÉ SÍŤE, SOUVISEJÍCÍ OBJEKTY A PŘÍSLUŠENSTVÍ:

-  DEŠŤOVÁ KANALIZACE PVC KG DN 125
-  PŘÍVODNÍ KABEL NN CYKY 4x35
-  AKUMULAČNÍ NÁDRŽ COLUMBUS 3700

- LEGENDA**
-  NOVOSTAVBA HALY
 -  HRANICE POZEMKŮ
 -  OBRYS POZEMKU STAVEBNÍKA
 -  POŽÁRNĚ NEBEZPEČNÝ PŘESAH
 -  OBRYS OZELENĚNÉ PLOCHY
NA P.P.Č.1975/12 = 934,77M2
 -  OBRYS ZPEVNĚNÝCH KOMUNIKAČNÍCH PLOCH

-  STÁVAJÍCÍ GARÁŽE S PŘÍSTAVBOU PŘÍSTŘEŠKU A LODNÍM KONTEJNEREM
-  STÁVAJÍCÍ OCELOVÁ HALA
-  STÁVAJÍCÍ STAVBY

PROGEO Jihlava spol. s r.o. Číslo zakázky: 17 441 - 14
Lazebnická 12
588 01 JIHLAVA
tel. 567 579 610
progeo@progeo.cz
www.progeo.cz

Měřil: Ing. Zdražil Tomáš Souř. systém: JTSK
Zpracováno: listopad 2014 Výšk. systém: Bpv
účelová mapa pro projekt haly

-  OPLOCENÍ SE SLOUPKY A PLETIVEM STÁVAJÍCÍ NA POZEMKU STAVEBNÍKA
-  OPLOCENÍ STÁVAJÍCÍ



DOKUMENTACE PRO POVOLENÍ STAVBY

ZODP. PROJEKTANT		VYPRACOVAL	KRESLIL	Jiří Štefl PROJEKČNÍ KANCELÁŘ 588 41 VYSKYTNÁ NAD JIHLAVOU 141 e-mail jiri.steفل@volny.cz mobil 606 892 648		
JIŘÍ ŠTEFL		JIŘÍ ŠTEFL	4M CAD 23 CLASSIC			
INVESTOR PK DRIVE S.R.O. HERBENOVA 629/28, HOSTIVÁŘ 102 00, PRAHA 10						
AKCE SOUBOR STAVEB SO 1 - PŘÍSTAVBA PŘÍSTŘEŠKU KE GARÁŽI NA POZEMKU P.Č.1934/4 SO 2 - NOVOSTAVBA OCELOVÉ HALY PRO GARÁŽOVÁNÍ NA POZEMKU P.Č.1975/122				FORMÁT	8A4	PARÉ Č.
				DATUM	08/2024	
				STUPEŇ	DSP	
				ZAK. Č.	884.3.2025	
				OBSAH		C.3 SITUACE KOORDINAČNÍ
DÍL		C.SITUACE		1:200		