
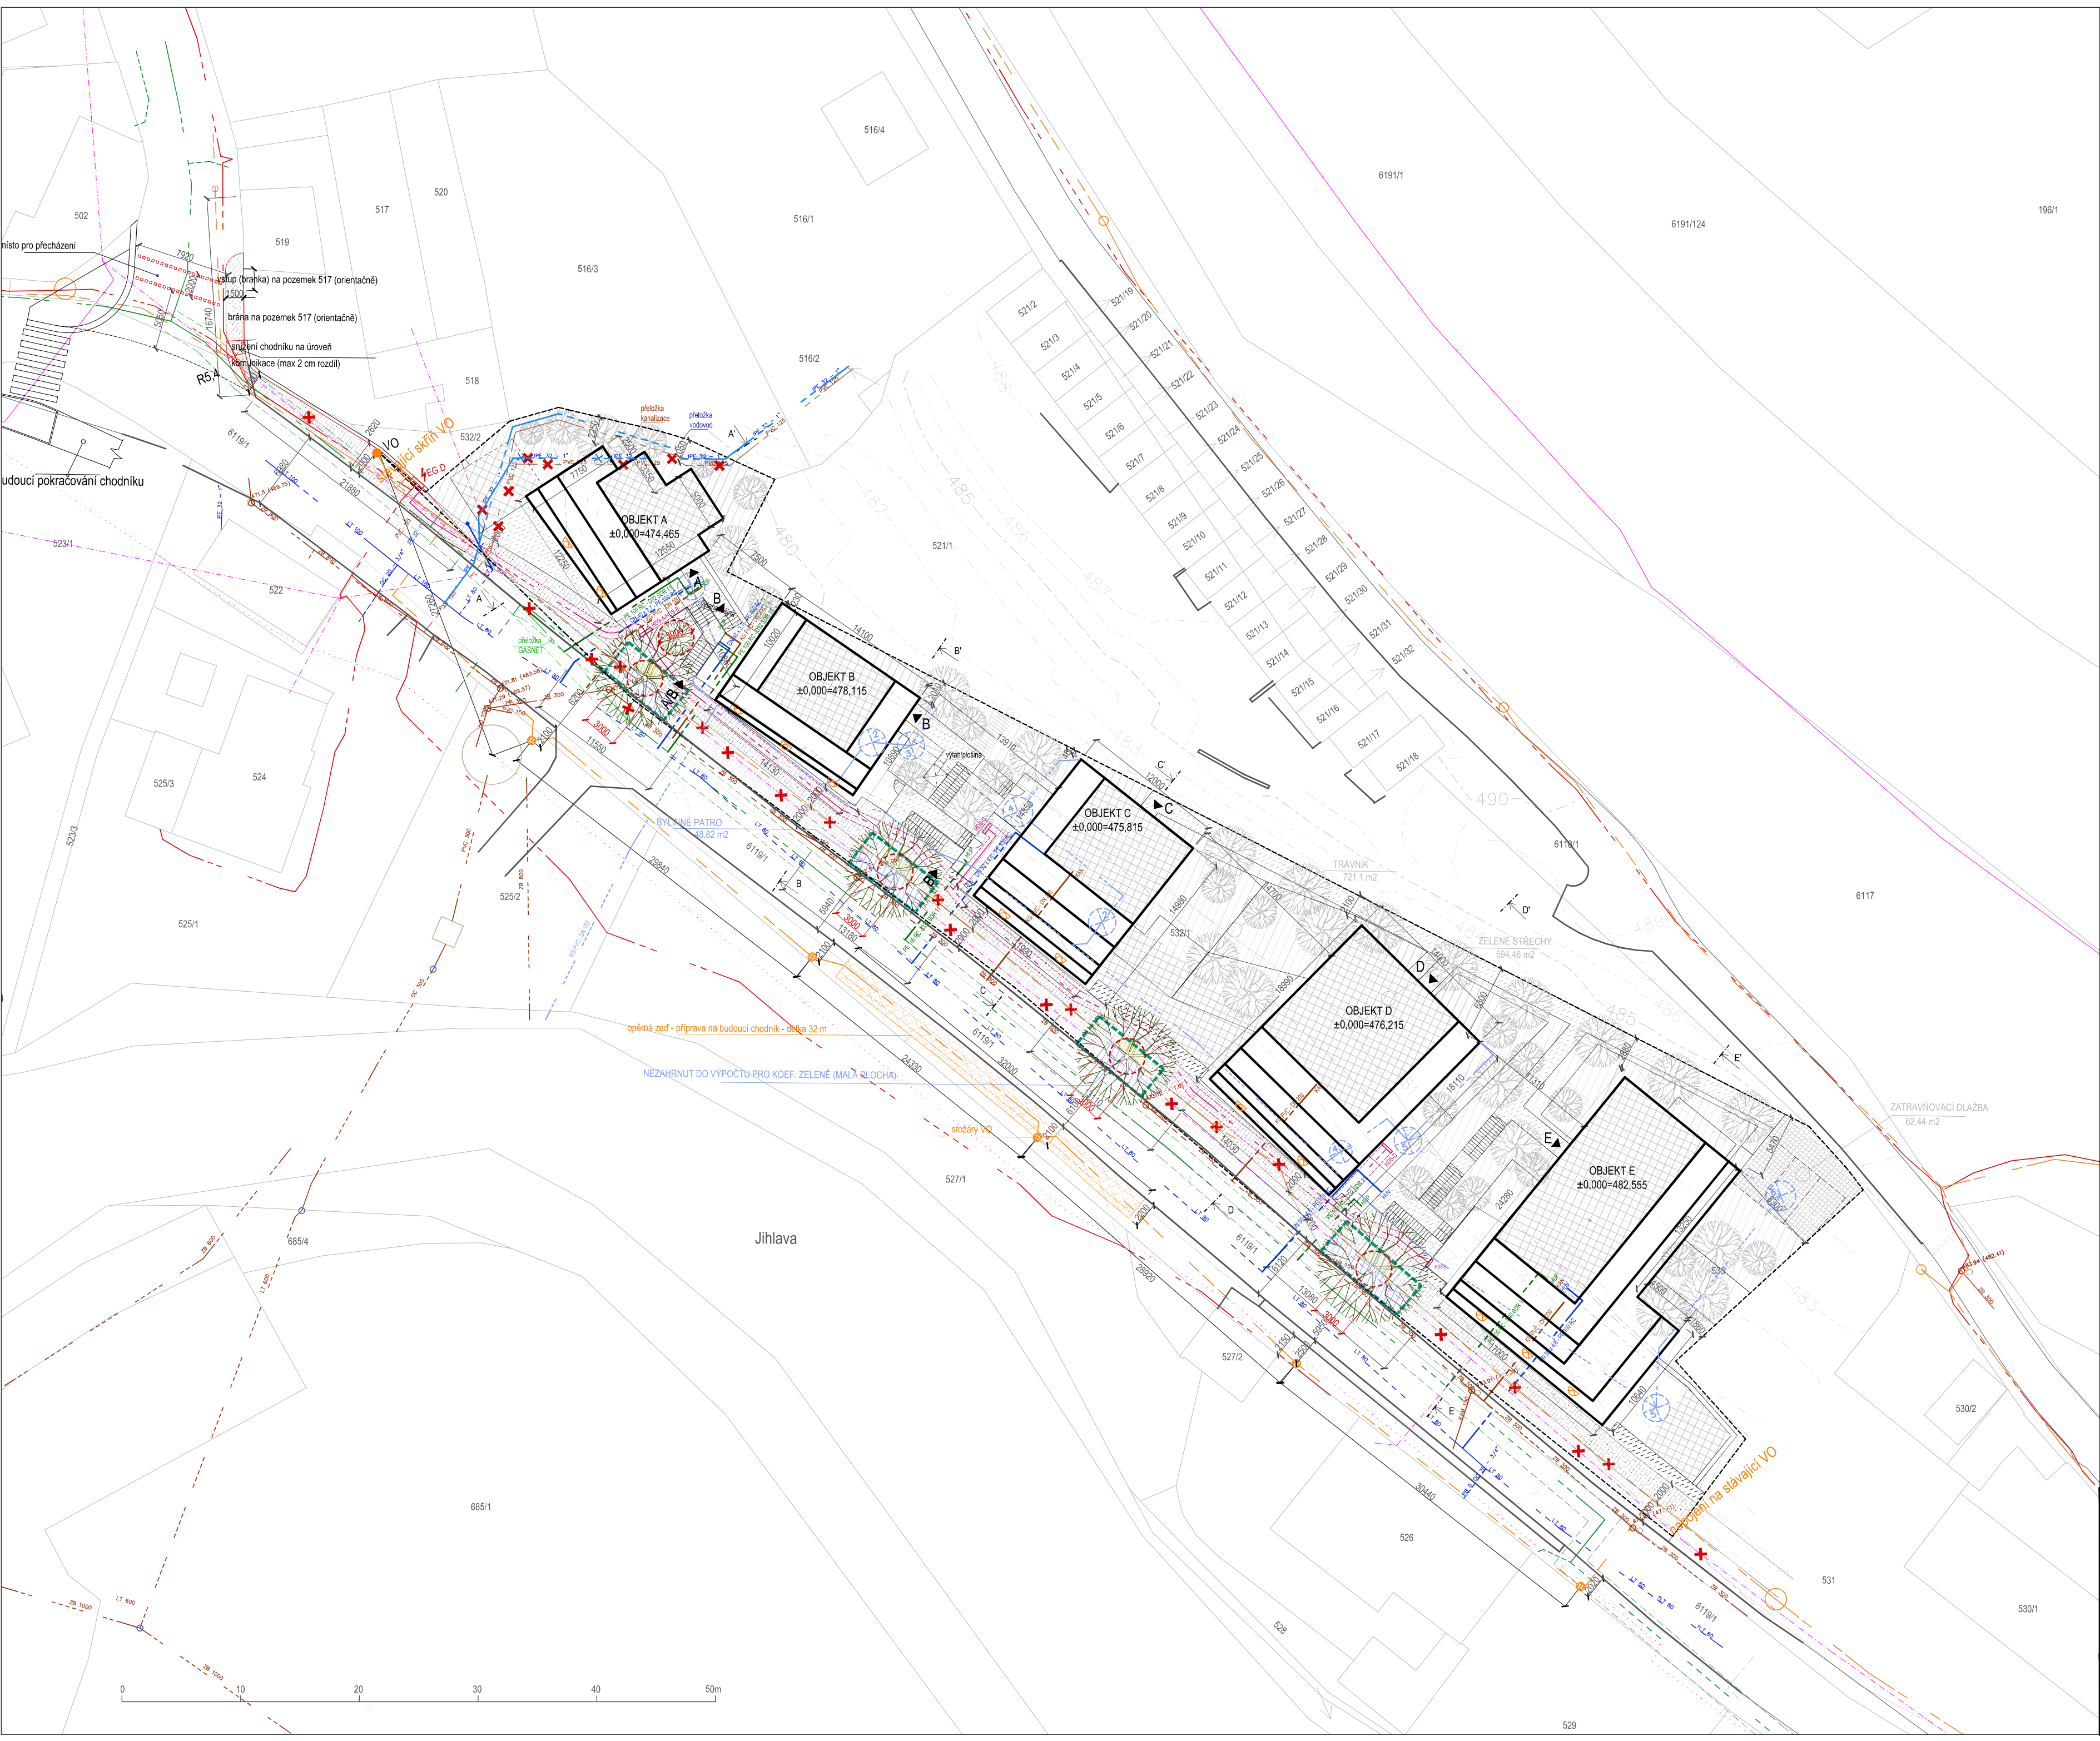


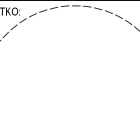

- LEGENDA ČAR:
- obrys řešených objektů A-E
 - hranice parcel katastru
 - hranice řešených parcel 532/1 a 533 - 2981 m2
 - hranice stávající zpevněné plochy
 - vstevnice původní stav
 - parkovací místa
 - CETIN - neprovozované síť
 - CETIN - nadzemní síť
 - CETIN - zamýšlený průběh optického kabelu, HDPE trubky nebo souběh optického a metalického kabelu
 - SMJ - veřejné osvětlení stávající
 - SMJ - vodovodní řád
 - cizí - vodovodní přípojka
 - SMJ - stoka, gravitační, jednotná
 - cizí - přípojka, gravitační, jednotná
 - ED,G - podzemní vedení NN
 - ED,G - návrh nového vedení + 0,5 m ochranné pásmo od kraje vodíče
 - Gasnet - STL - středotlaký plynovod + 1 m ochranné pásmo od kraje vedení
 - přípojka - vodovod
 - přípojka - plynovod
 - přípojka - kanalizace
 - dešťová kanalizace pro nové objekty zaústěná v řece Jihlavě

- LEGENDA ŠRAFOVÁNÍ:
- terasy nad garážemi nad obytnými podlažími
 - řešený chodník na pozemcích města Jihlavy, částečně na pozemku p.č. 517
 - trávník
 - zelená střecha
 - distanční žulová dlažba
 - zpevněná plocha - chodníky
 - zpevněná plocha - parkování, vstupy do objektů, areálové chodníky
 - plošina nad terénem
 - bylinné patro - zásakovací průleh
 - strukturovaný substrát - prokořmená zeminí buňka min. 3x7 m
 - kruhovité nebo hranaté ochranné mříž kolečkového systému
 - se soustřednými kružnicemi a odlišnými paprsky
 - prostor pro flautistův kmen min. 0,5m

- LEGENDA SYMBOLŮ:
- hl. vstupy do objektů
 - rušené vedení inž. sítí
 - VO - lampa - vedení - návrh
 - VO - přisazené stropní osvětlení - návrh
 - strom + ochranné pásmo průměr 3 m
 - retenční nádrž a její velikost v m3

souřadnicový systém S-JTSK		výškový systém - místní	
INVESTOR:	7S Praha Six, s.r.o.	PANE:	
NÁZEV:	TERASOVÉ DOMY POLENSKÁ k.ú.: Jihlava, p.č. 532/1, 533		
PROJEKTANT:	Ing. arch. et Ing. Petr Svoboda	RAŠTKO:	
PROJEKTANT:	Ing. arch. et Ing. Petr Svoboda Ing. arch. Jiří Mika Bc. Vojtěch Němec		
STUPEŇ:	DOKUMENTACE PRO POVOLENÍ STAVBY		
ČÁST DOKUMENTACE:	C. SITUACNÍ VÝKRESY	PRACOVNÍ VERZE:	
NÁZEV VÝKRESU:	KOORDINAČNÍ SITUACNÍ VÝKRES	FORMÁT:	A1
		DATA:	12.2024
		MĚŘÍTKO:	1:250
		Č. VÝKRESU:	C3