



-  **Legend**  
1 : 50

- Poznámky  
1:1

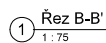

○ Legen  
1 : 50

- Poznámky  
1 : 1

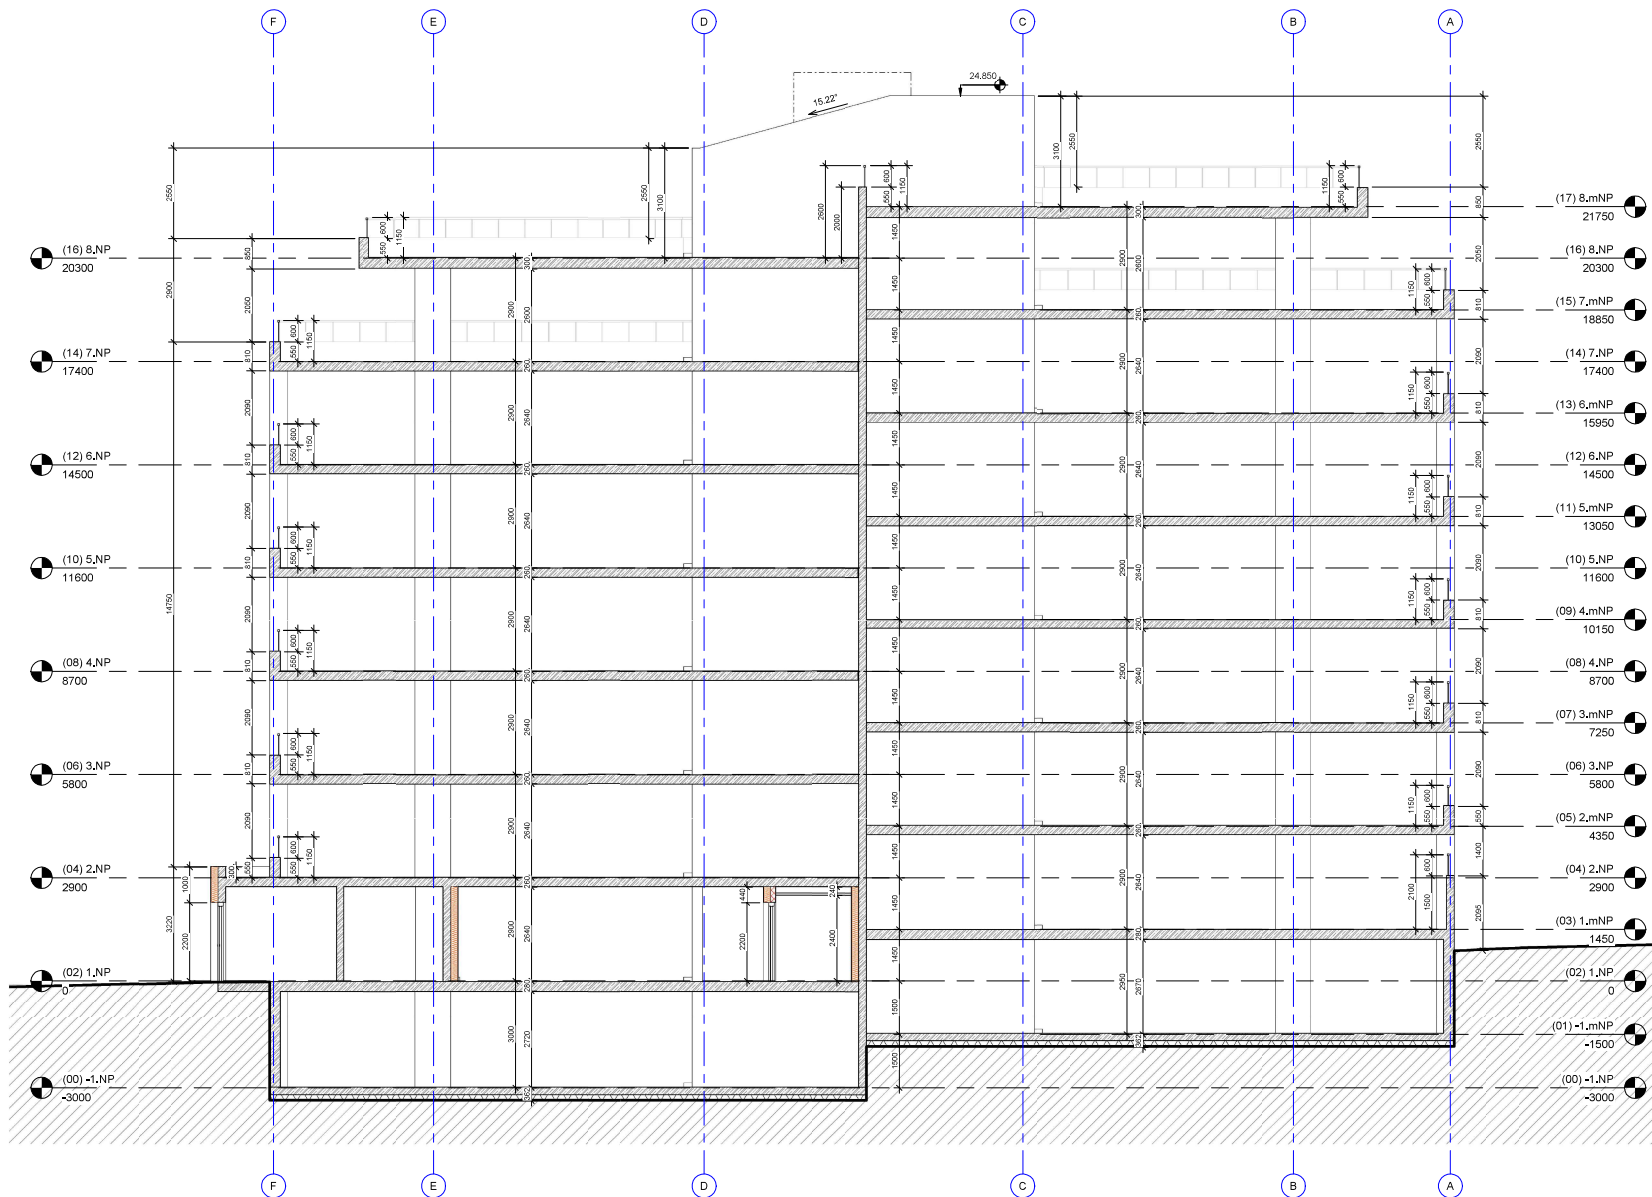

1 Řez C-C'  
1 : 75

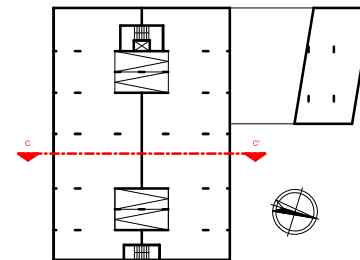


Schéma objektu - Řez A-A'

1 : 1

- ŽELEZOBETONOVÉ KONSTRUKCE - MONOLIT
- ŽIVO Z CHIEL POROTHERM 14 PROFIL A 15 PROFIL
- SÁDKOKARTONOVÉ PRÁČKY A INSTALAČNÍ PŘEDSTĚNY
- TEPELNÁ ISOLACE

Legenda

1 : 50


- Zpracovaný stupeň odpovídá projektu pro stavební povolení a k tomu účelu má být dokumentace také použita. Nejedná se o dokumentaci výroby / dílenskou.
- V případě, že bude pro objednatel nebo budoucího dodavatele některá část nesrozumitelná nebo neobjasněná, musí být generální projektant vyzván k jejímu doplnění nebo podání vysvětlení.
- V případě nesouladu skutečnosti na místě stavby s údaji uvedenými v PD, dodavatel stavby v dostatečném předstihu a před objednáním příslušných materiálů a výrobků kontaktuje zpracovatele PD pro podání vysvětlení a dopracování.
- V případě, že se uváděné skutečnosti v průběhu provádění stanou nepřijatelnými, nemohou být navržena opatření automaticky použita, ale projektant musí být vyzván k aktualizaci technického návrhu.
- Dokumentaci je nutné použít jako celek včetně všech jejích částí (tedy i včetně technických zpráv - v případě nesouladu, rozporů nebo neobjasněných informací v jednotlivých částech projektové dokumentace musí být její zpracovatel vyzván k doplnění, vysvětlení nebo úpravě. Zejména musí být dodrženy podmínky stanovené v požární bezpečnostní řešení stavby).
- Při realizaci je nutno postupovat v souladu s technologickými postupy, technickými materiály výroby / dodavatele materiálů pro jednotlivé části stavby a příslušnými technickými normami platnými v ČR.
- Při realizaci je předepsáno dodržet příslušné techn. postupy a typové detaily výrobků materiálů, které jsou k dispozici např. na webových stránkách tohoto dodavatele (www.knauf.cz, www.betonstavby.cz, atd.).
- Dodavatelem musí být odborná firma, která má s podobnými pracemi zkušenosti a která se sama omezuje se všem okolnostem této zakázky a zahrnuje je do nabízené ceny.
- Součástí ceny musí být veškeré náklady včetně přípomocí, aby cena byla konečná a zahrnovala cenu dodávky akce. Dodavatel ručí za to, že v nabízené ceně jsou navrženy veškeré potřebné konstrukce, prvky, zařízení a potřebné výkony a že všechny počty úkonů jsou provedeny správně. V případě chybných výpočtů platí cena, která je výhodnější pro investora. Dodávka akce se předpokládá včetně kompletní montáže, veškerého souvisejícího doplňkového, podružného a montážního materiálu tak, aby celé zařízení bylo funkční a splňovalo všechny předpisy, které se na ně vztahují.
- Při zpracování nabídky je nutné vycházet ze všech částí dokumentace (tj. technických zpráv, seznamu pozic, výkresové dokumentace, katalogů výrobců a specifikace materiálů). Použitím osobitním specifikovaného materiálu není možné vypracovat kvalitní nabídku. Povinností dodavatele je překontrolovat specifikaci materiálu, a případný chybějící materiál nebo výkony doplnit a ocenit.
- Veškeré prostory skrz požární stěny / stropy / příčky musejí být požárně utěsněny - viz projekt PBR.

Poznámky

1 : 1

10,00x510,30 m BPV = 1.NP

|                                                                                       |               |                                                         |
|---------------------------------------------------------------------------------------|---------------|---------------------------------------------------------|
| KONTAKT                                                                               | KONTAKT (FOT) | KONTAKT                                                 |
|  |               | Ing. Jan Sláma, Štěpán Procházka                        |
|                                                                                       |               | email: slama@europrojekt.com, prochazka@europrojekt.com |
| KONTAKT (FOT)                                                                         | KONTAKT (FOT) | KONTAKT (FOT)                                           |
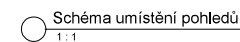

- [illegible]

## Poznámky

11

|                                                                                       |  |   |
|---------------------------------------------------------------------------------------|--|---|
|  |  | PT. JAYA SAKRA, Sejati Pasti<br>Jalan Kencana No. 10, Jakarta Selatan 12160<br>Telp. (021) 5715 1000 |
|  |  | PT. JAYA SAKRA, Sejati Pasti<br>Jalan Kencana No. 10, Jakarta Selatan 12160<br>Telp. (021) 5715 1000 |
